


PŮDORYS 1.NP–STÁVAJÍCÍ STAVA A BOURÁNÍ

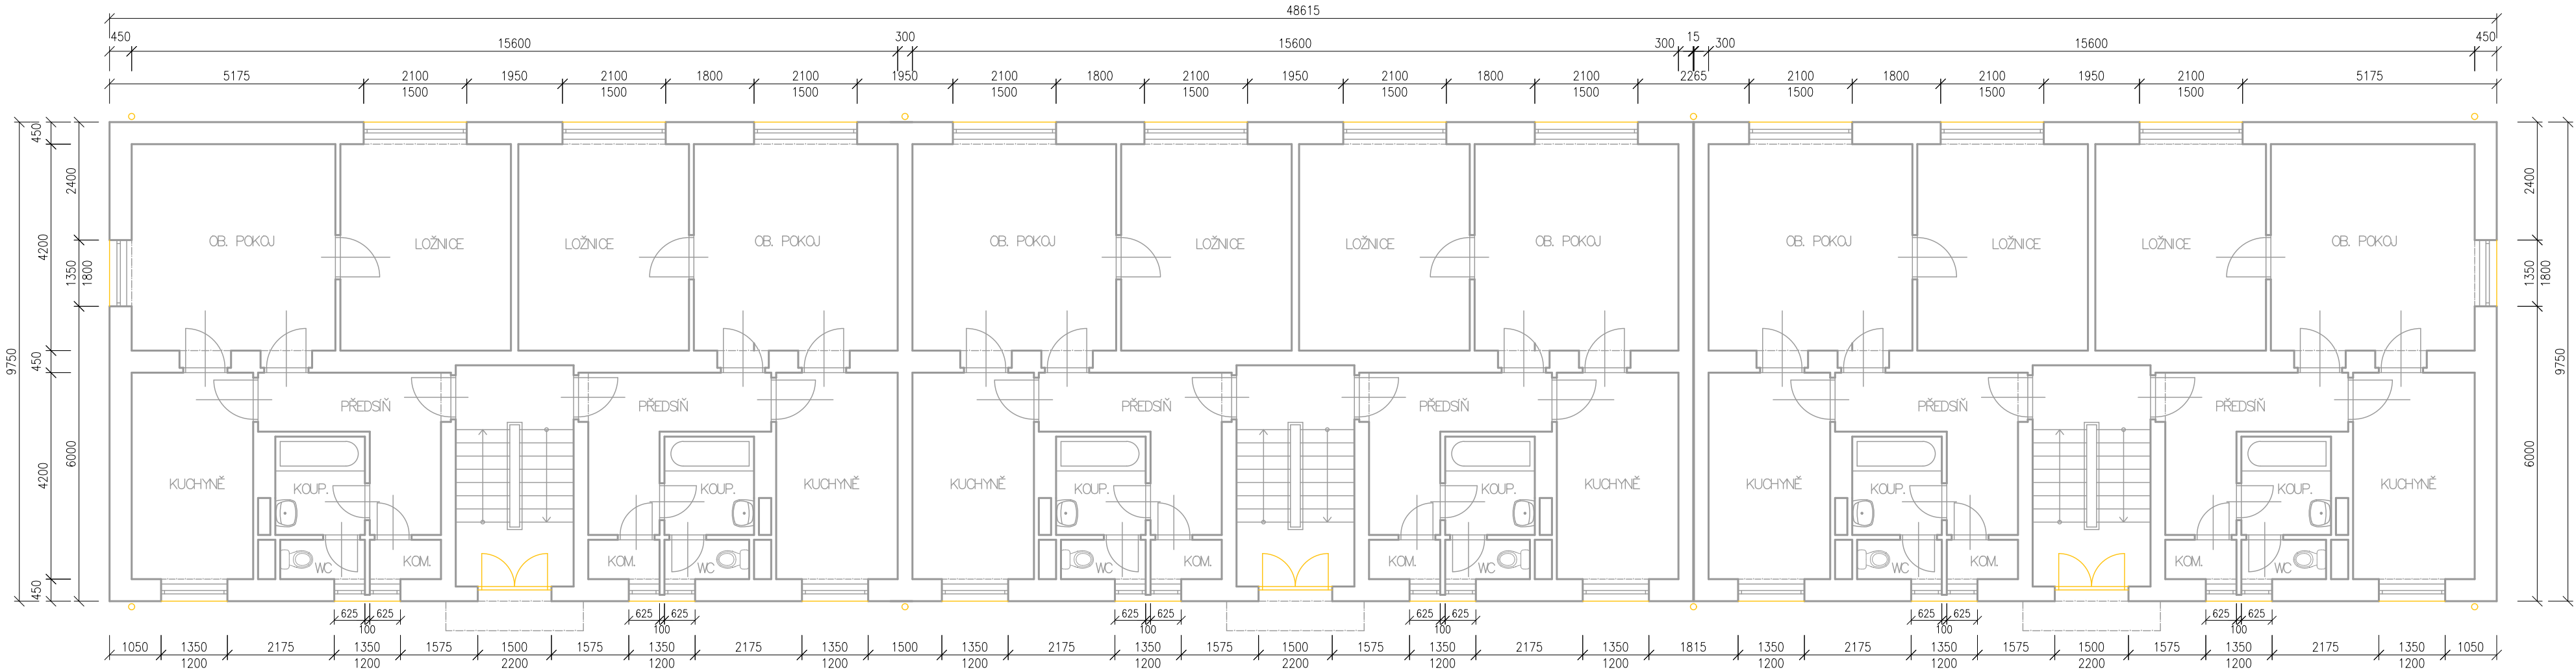

LEGENDA:

- STÁVAJÍCÍ KONSTRUKCE
- NAVRHOVANÉ KONSTRUKCE
- BOURANÉ KONSTRUKCE

- POZNÁMKY BOURÁNÍ 1.NP
- DEMONTÁŽ HLAVNÍCH VSTUPNÍCH DVEŘÍ
 - OSEKÁNÍ SOKLOVÉ ŘÍMSY, OKENNÍCH ŠAMBRÁN A DALŠÍCH OZDOBNÝCH PRVKŮ NA FASÁDĚ
 - OSEKÁNÍ NESOUDRŽNÉ OMÍTKY NA FASÁDĚ A OPRAVA (PŘEDPOKLAD 25%)
 - DEMONTÁŽ OKENNÍCH PARAPETŮ
 - DEMONTÁŽ DEŠŤOVÝCH SVODŮ PRO OPĚTOVNÉ POUŽITÍ
 - DEMONTÁŽ VEŠKERÝCH PRVKŮ NA FASÁDĚ
 - OMYTÍ A OČIŠTĚNÍ FASÁDY

| | | |
|-------------------------------|--|--------------------|
| INVESTOR: | SVJ Hálkova 1690-1692, ČL ul. Hálkova č.p. 1691, 470 01 Česká Lípa IČO: 25476319 | AUTORIZACE: |
| GENERÁLNÍ PROJEKTANT: | Projekty - CL s.r.o. Paní Zdislavy 418/8, 470 01 Česká Lípa IČO: 22395300 tel: +420 608 509 264 e-mail: knakal@projekty-cl.cz | |
| ZPRACOVATEL PROJEKTOVÉ ČÁSTI: | Projekty - CL s.r.o. Paní Zdislavy 418/8, 470 01 Česká Lípa IČO: 22395300 tel: +420 608 509 264 e-mail: knakal@projekty-cl.cz | |
| HIP : | KONTROLOVAL : | VYPRACOVAL: |
| ING. FILIP KŇÁKAL | ING. ARCH. JIŘÍ KŇÁKAL | ING. FILIP KŇÁKAL |
| | | ING. ALEŠ JANOUŠEK |

| | | | |
|---------------|---|-------------------------------|--------------------|
| KRAJ : | LIBERECKÝ | MĚŘÍTKO : | 1:100 |
| NÁZEV AKCE: | SNÍŽENÍ ENERGETICKÉ NÁROČNOSTI BYTOVÉHO DOMU Č.P. 1690-1692, UL. HÁLKOVA, ČESKÁ LÍPA | DATUM : | 07/2025 |
| | | ČÍSLO ZAKÁZKY : | 202511 |
| NÁZEV VÝKRESU | PŮDORYS 1.NP - STAV A BOURÁNÍ | ČÍSLO VÝKRESU D.1.1.2.1.1b | STUPEŇ PD : DSP |
| | | ČÁST : | PARÉ : |
| | | AS | |