


PŮDORYS 2.-3.NP

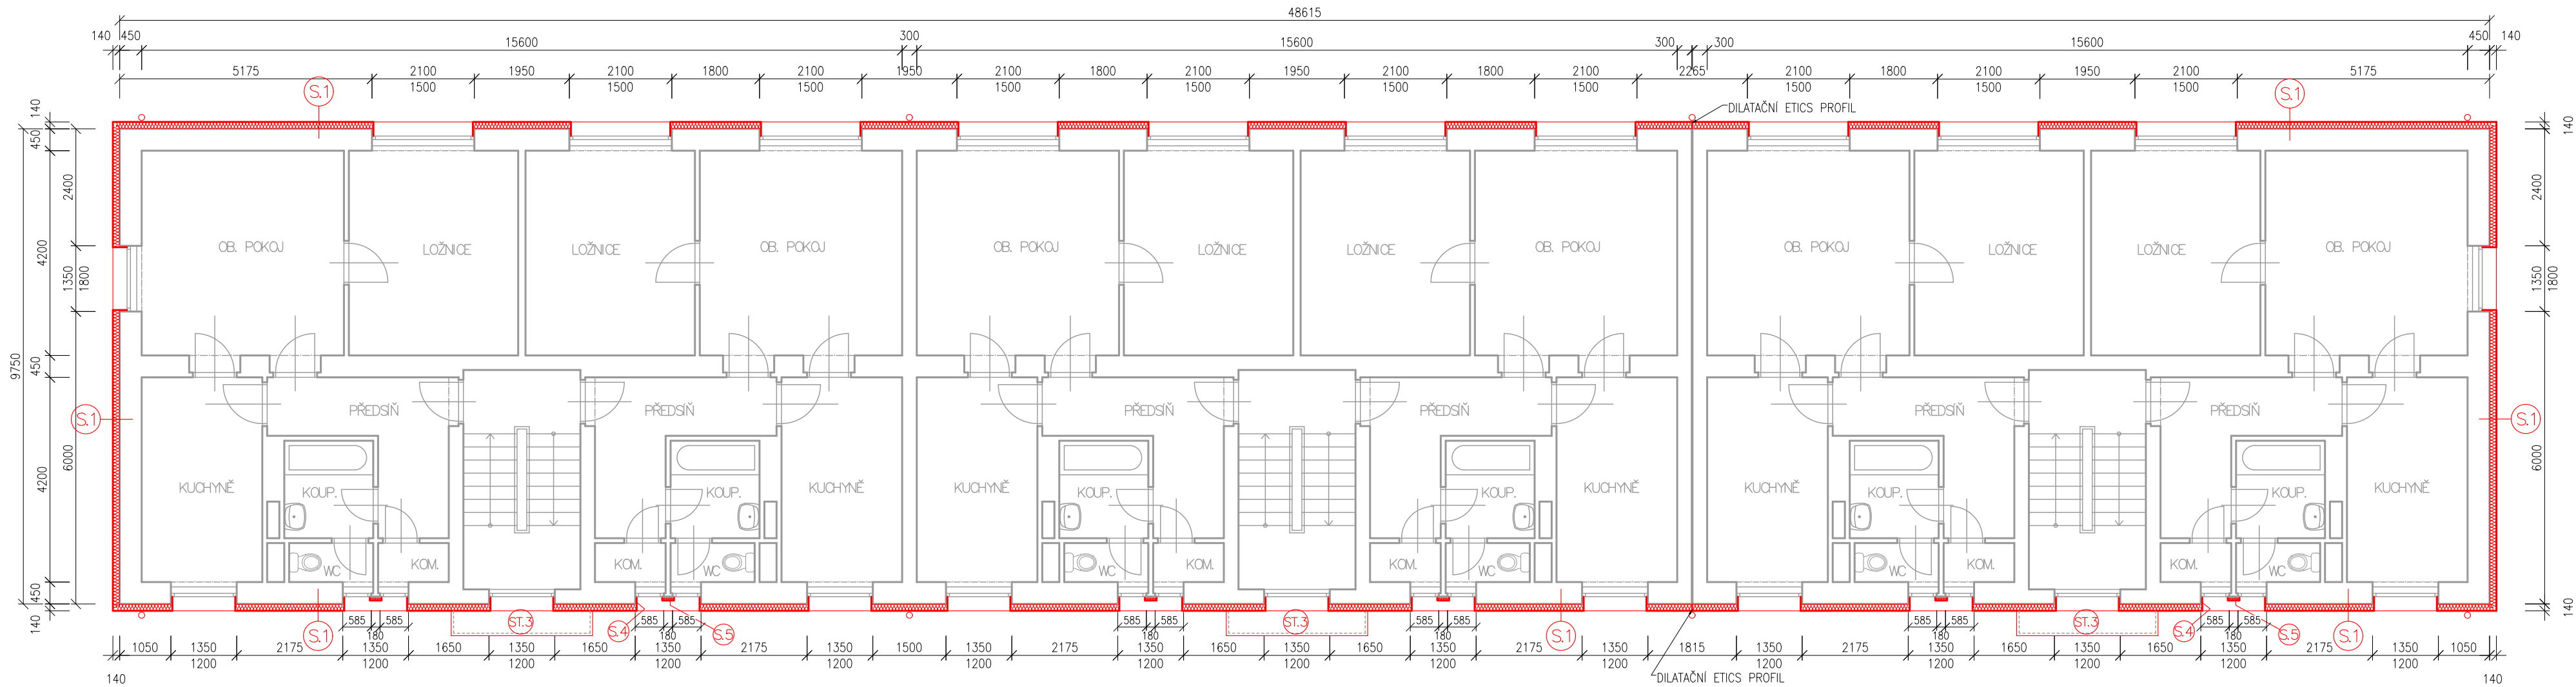


LEGENDA:

- STÁVAJÍCÍ KONSTRUKCE
- NAVRHOVANÉ KONSTRUKCE
- BOURANÉ KONSTRUKCE
- TEPELNÁ IZOLACE-ŠEDÝ FASÁDNÍ EPS /V INTERIÉRU BILÝ EPS
- TEPELNÁ IZOLACE-MINERÁLNÍ VATA
- TEPELNÁ IZOLACE-XPS POLYSTYREN
- TEPELNÁ IZOLACE-FOUKANÁ MINERÁLNÍ VATA

POZNÁMKY (NOVÝ STAV):

- NOVÉ VSTUPNÍ DVEŘE HLINÍKOVÉ DVOUKŘÍDLÉ (U=1,2W/m²K), HLAVNÍ KŘÍDLA 800mm + STĚHOVACÍ KŘÍDLA, NÍZKÝ PRAH, SPODNÍ ČÁST PUNÁ
- OKNA STÁVAJÍCÍ PLASTOVÁ S DVOUSKLEM
- OSTĚNÍ A NADPRAŽÍ ZATEPLENÝ FENOLICKOU PĚNOU tl. 30 mm (v případě nedostatku místa lze lokálně i 20 mm)
- MEZIOKENNÍ PLŮRKY NA SEVERNÍ FASÁDĚ ZATEPLENÝ FENOLICKOU PĚNOU tl. 80 mm
- NOVÉ OKENNÍ PARAPETY HLINÍKOVÉ
- DEŠŤOVÉ SVODY ZPĚTNĚ POUŽIT (ODSAZEHO O ZATEPLENÍ), NOVÉ GAJGRY ODSADIT OD FASÁDY
- HROMOSVOD – NOVÉ SVISLÉ SVODY
- PRODLOUŽENÍ ODKOURENÍ PLYNOVÝCH KOTLŮ (5ks)
- ZPĚTNÁ MONTÁŽ PRVKŮ NA FASÁDĚ (SVÍTIDLA, č.p. atd.)
- OSAŽENÍ OKENNÍCH SUŠAČŮ NA PRÁDLO viz POHLEDY
- SATELITY A ANTÉNY NA FASÁDĚ-INVESTOR UPRĚSNÍ, ZDA BUDE INSTALOVÁNO ZPĚT. TYTO PRVKY BUDOU KOTVENY PŘES TEPELNĚ-IZOLAČNÍ MONTÁŽNÍ BLOK PRO OMEZENÍ TEPELNÝCH MOSTŮ.
- XPS POLYSTYREN ZATEŽEN 200mm POD TERÉN, JH-Z+V FASÁDA-PŘELOŽENÍ OKAPOVÉHO CHODNÍČKU, S FASÁDA-ODŘÍZNUTÍ ASFALTU-NOVÝ ASFALT V ŠÍŘI cca 500mm
- NÁTĚR ZABRADLÍ VE ŠTÍTOVÝCH OKNECH
- DOPLNĚNÍ 6ks PROTIPOŽÁRNÍCH DVEŘÍ V 1.PP MEZI SCHODIŠTĚM A SKLEPY

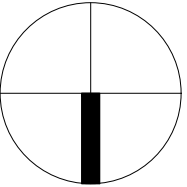

| | | |
|-------------------------------|--|--------------------|
| INVESTOR: | SVJ Hálkova 1690-1692, ČL ul. Hálkova č.p. 1691, 470 01 Česká Lipa IČO: 25476319 | AUTORIZACE: |
| GENERÁLNÍ PROJEKTANT: | Projekty - CL s.r.o. Paní Zdislavy 418/8, 470 01 Česká Lipa IČO: 22395300 tel: +420 608 509 264 e-mail: knakal@projekty-cl.cz | |
| ZPRACOVATEL PROJEKTOVÉ ČÁSTI: | Projekty - CL s.r.o. Paní Zdislavy 418/8, 470 01 Česká Lipa IČO: 22395300 tel: +420 608 509 264 e-mail: knakal@projekty-cl.cz | |
| HIP : | KONTROLOVAL : | VYPRACOVAL: |
| ING. FILIP KŇÁKAL | ING. ARCH. JIŘÍ KŇÁKAL | ING. FILIP KŇÁKAL |
| | | ING. ALEŠ JANOUŠEK |

| | | | |
|---------------|------------------------|-----------------|-------------|
| KRAJ : | LIBERECKÝ | MĚŘÍTKO : | 1:100 |
| NÁZEV AKCE: | | DATUM : | 07/2025 |
| | | ČÍSLO ZAKÁZKY : | 202511 |
| | | ČÍSLO VÝKRESU | STUPEŇ PD : |
| | | D.1.1.2.2.1c | DSP |
| | | ČÁST : | PARÉ : |
| | | AS | |
| NÁZEV VÝKREXU | PŮDORYS 2-3.NP - NÁVRH | | |