



PŮDORYS 1.PP–stávající stav a bourání

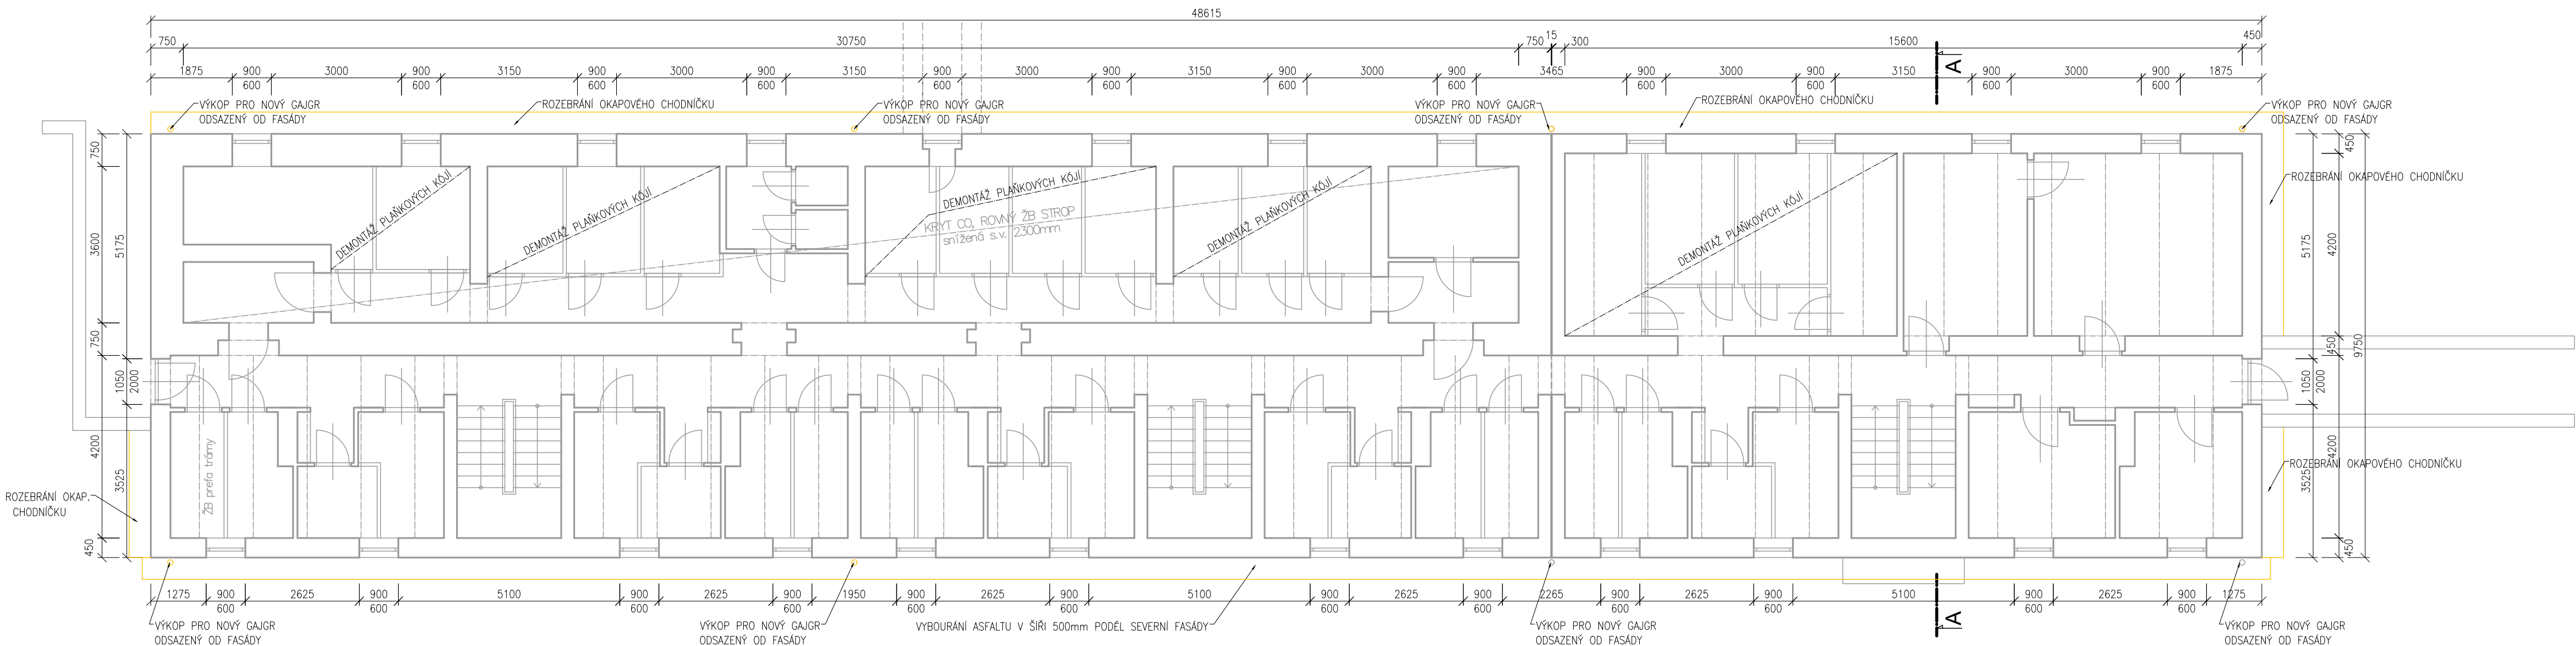

DETAIL STROPU

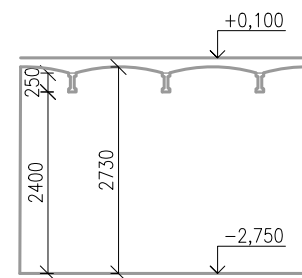

LEGENDA:

- STÁVAJÍCÍ KONSTRUKCE
- NAVRHOVANÉ KONSTRUKCE
- BOURANÉ KONSTRUKCE

- POZNÁMKY BOURÁNÍ 1.PP
- DEMONTÁŽ PLANKOVÝCH KÓJÍ, KTERÉ ZASAHUJÍ AŽ DO STROPU (příp. ZKRÁCENÍ)
  - REPROFILACE OBNAŽENÉ VÝZTUŽE ROVNÉHO ŽB STROPU (1 místo, cca 0,5 m2)
  - OČIŠTĚNÍ STROPU A PŘÍPRAVA PODKLADU PŘED LEPENÍM ZATEPLENÍ
  - DEMONTÁŽ A ZPĚTNÁ MONTÁŽ SVÍTEL, KTERÉ PŘEKÁŽEJÍ ZATEPLENÍ
  - OSEKÁNÍ NESOUDRŽNÉ OMÍTKY NA FASÁDĚ A OPRAVA (PŘEDPOKLAD 25%)
  - NA S FASÁDĚ ODŘÍZNUTÍ ASFALTU V ŠÍŘI 0,5m
  - ROZEBRÁNÍ OKAPOVÉHO CHODNÍČKU NA J,Z A V FASÁDĚ PRO OPĚTOVNÉ POUŽITÍ
  - VÝKOPY PRO ODSAZENÍ GAJGRU OD FASÁDY

INVESTOR:	SVJ Hálkova 1690-1692, ČL ul. Hálkova č.p. 1691, 470 01 Česká Lípa IČO: 25476319	AUTORIZACE:
GENERÁLNÍ PROJEKTANT:	Projekty - CL s.r.o. Pani Zdislavy 418/8, 470 01 Česká Lípa IČO: 22395300 tel: +420 608 509 264 e-mail: knakal@projekty-cl.cz	
ZPRACOVATEL PROJEKTOVÉ ČÁSTI:	Projekty - CL s.r.o. Pani Zdislavy 418/8, 470 01 Česká Lípa IČO: 22395300 tel: +420 608 509 264 e-mail: knakal@projekty-cl.cz	
HIP :	KONTROLOVAL :	VYPRACOVAL:
ING. FILIP KŇÁKAL	ING. ARCH. JIŘÍ KŇÁKAL	ING. FILIP KŇÁKAL
		ING. ALEŠ JANOUŠEK

KRAJ :	LIBERECKÝ	MĚŘÍTKO :	1:100
NÁZEV AKCE:	SNÍŽENÍ ENERGETICKÉ NÁROČNOSTI BYTOVÉHO DOMU Č.P. 1690-1692, UL. HÁLKOVA, ČESKÁ LÍPA	DATUM :	07/2025
		ČÍSLO ZAKÁZKY :	202511
NÁZEV VÝKREXU	PŮDORYS 1.PP - STAV A BOURÁNÍ	ČÍSLO VÝKRESU D.1.1.2.1.1a	STUPEŇ PD : DSP
		ČÁST :	PARÉ :
		AS	