


PŮDORYS 2.-3.NP STÁVAJÍCÍ STAV A BOURÁNÍ

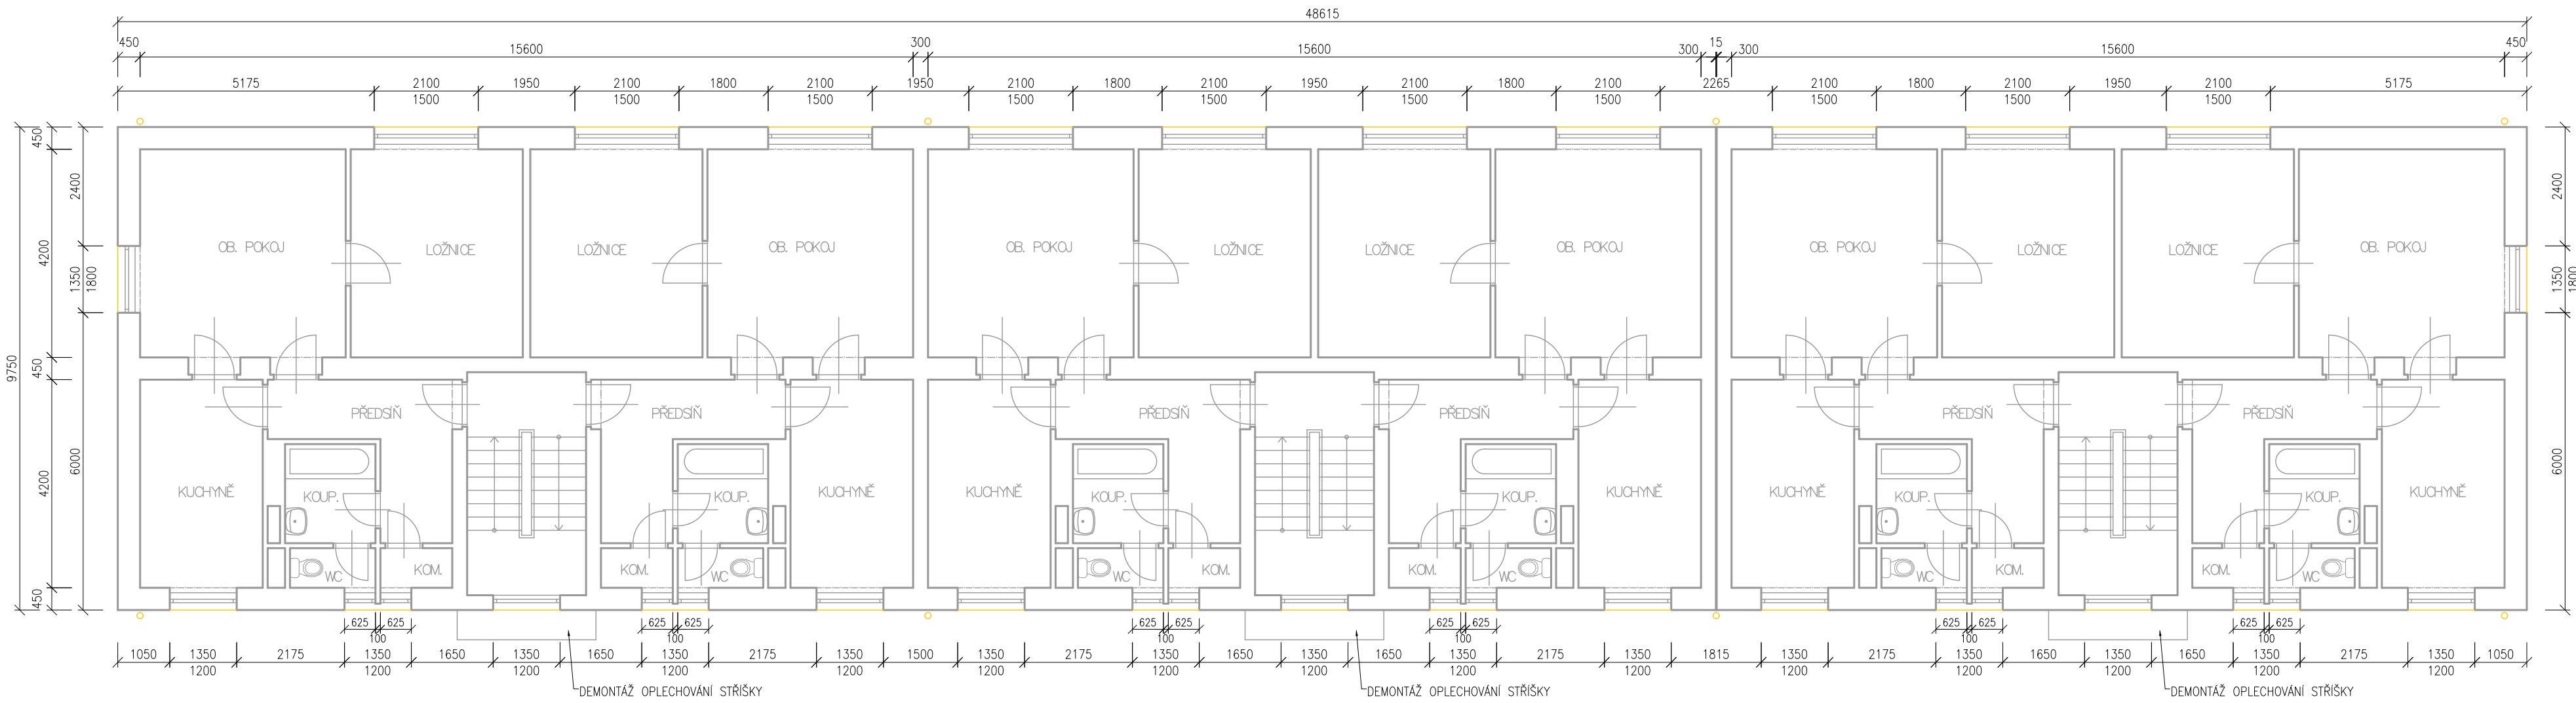


LEGENDA:

- STÁVAJÍCÍ KONSTRUKCE
- NAVRHOVANÉ KONSTRUKCE
- BOURANÉ KONSTRUKCE

POZNÁMKY BOURÁNÍ 2-3.NP

- OSEKÁNÍ OKENNÍCH ŠAMBRÁN A DALŠÍCH OZDOBNÝCH PRVKŮ NA FASÁDĚ
- OSEKÁNÍ NESOUDRŽNÉ OMÍTKY NA FASÁDĚ A OPRAVA (PŘEDPOKLAD 25%)
- DEMONTÁŽ OKENNÍCH PARAPETŮ
- DEMONTÁŽ DEŠŤOVÝCH SVODŮ PRO OPĚTOVNÉ POUŽITÍ
- DEMONTÁŽ VEŠKERÝCH PRVKŮ NA FASÁDĚ
- OMYTÍ A OČIŠTĚNÍ FASÁDY

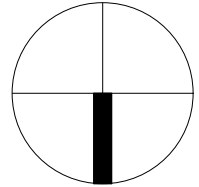

INVESTOR:	SVJ Hálkova 1690-1692, ČL ul. Hálkova č.p. 1691, 470 01 Česká Lípa IČO: 25476319	AUTORIZACE:
GENERÁLNÍ PROJEKTANT:	Projekty - CL s.r.o. Paní Zdislavy 418/8, 470 01 Česká Lípa IČO: 22395300 tel: +420 608 509 264 e-mail: knakal@projekty-cl.cz	
ZPRACOVATEL PROJEKTOVÉ ČÁSTI:	Projekty - CL s.r.o. Paní Zdislavy 418/8, 470 01 Česká Lípa IČO: 22395300 tel: +420 608 509 264 e-mail: knakal@projekty-cl.cz	
HIP :	KONTROLOVAL :	VYPRACOVAL:
ING. FILIP KŇÁKAL	ING. ARCH. JIŘÍ KŇÁKAL	ING. FILIP KŇÁKAL
		ING. ALEŠ JANOUŠEK

KRAJ :	LIBERECKÝ	MĚŘÍTKO :	1:100
NÁZEV AKCE:	SNÍŽENÍ ENERGETICKÉ NÁROČNOSTI BYTOVÉHO DOMU Č.P. 1690-1692, UL. HÁLKOVA, ČESKÁ LÍPA	DATUM :	07/2025
		ČÍSLO ZAKÁZKY :	202511
NÁZEV VÝKRESU	PŮDORYS 2-3.NP - STAV A BOURÁNÍ	ČÍSLO VÝKRESU D.1.1.2.1.1c	STUPEŇ PD : DSP
		ČÁST :	PARÉ :
		AS	