


PŮDORYS PŮDY STÁVAJÍCÍ STAV A BOURÁNÍ

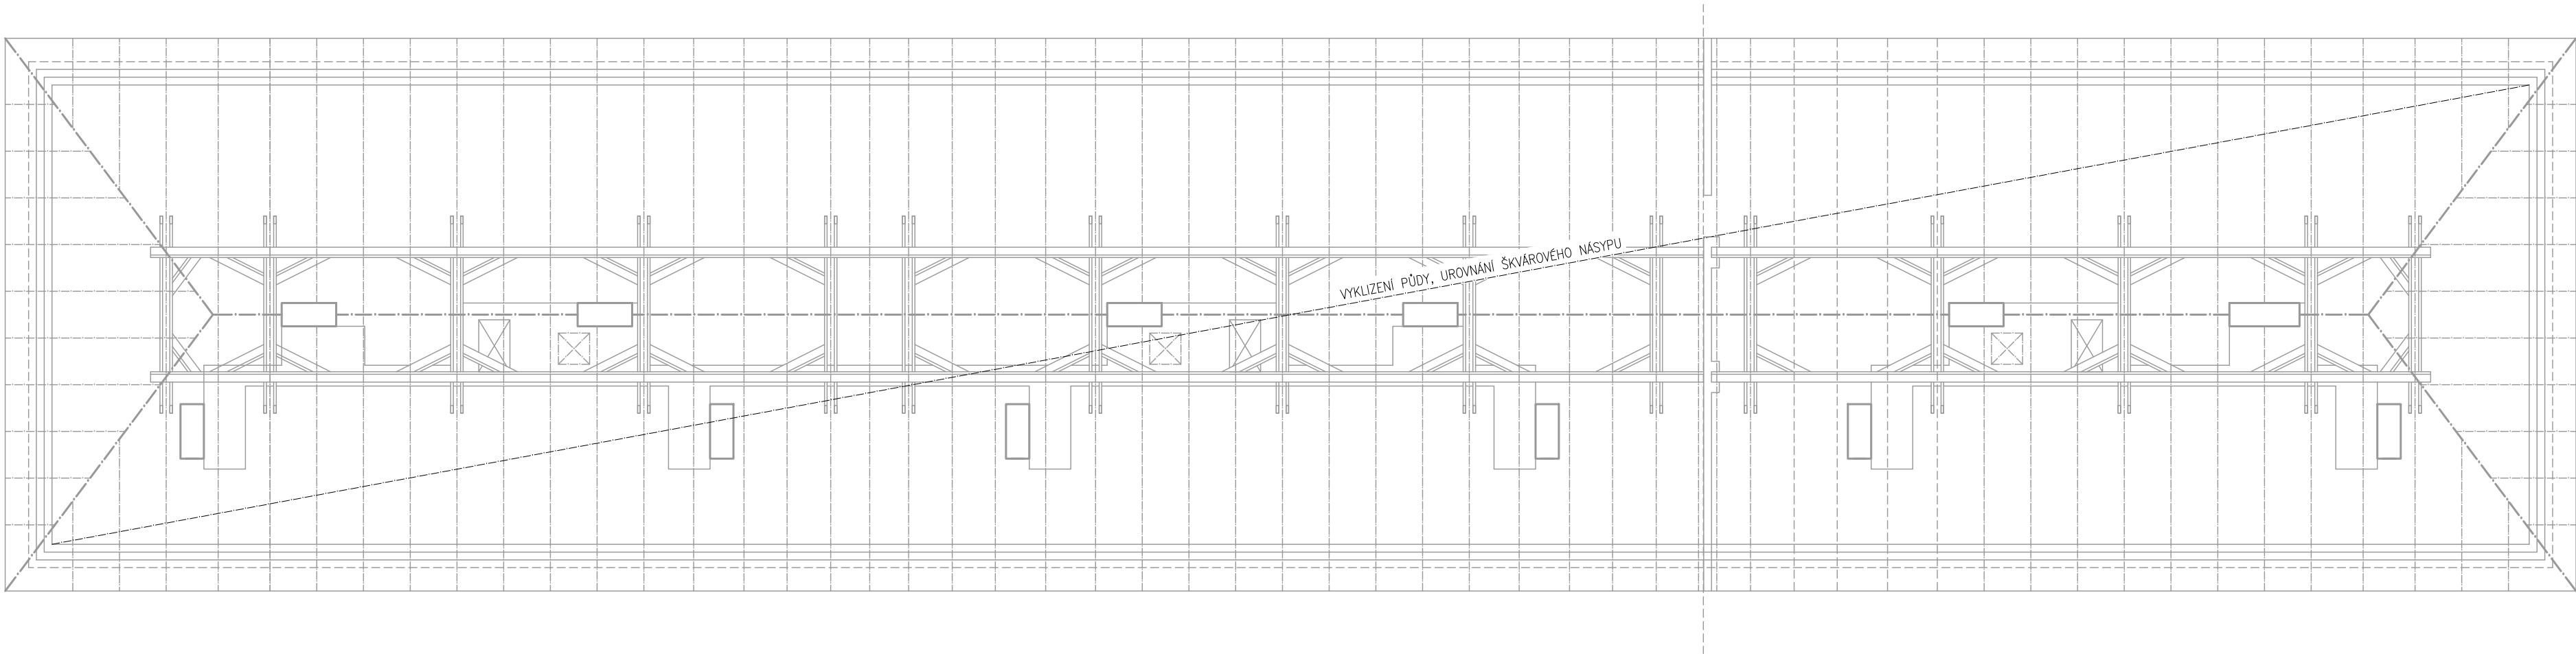

LEGENDA:

- STÁVAJÍCÍ KONSTRUKCE  
— NAVRHOVANÉ KONSTRUKCE  
— BOURANÉ KONSTRUKCE

|                               |  |                    |
|-------------------------------|--|--------------------|
| INVESTOR:                     | SVJ Hálkova 1690-1692, ČL<br>ul. Hálkova č.p. 1691, 470 01 Česká Lípa<br>IČO: 25476319   | AUTORIZACE:        |
| GENERÁLNÍ PROJEKTANT:         | Projekty - CL s.r.o.<br>Paní Zdislavy 418/8, 470 01 Česká Lípa<br>IČO: 22395300<br>tel: +420 608 509 264 e-mail: knakal@projekty-cl.cz |                    |
| ZPRACOVATEL PROJEKTOVÉ ČÁSTI: | Projekty - CL s.r.o.<br>Paní Zdislavy 418/8, 470 01 Česká Lípa<br>IČO: 22395300<br>tel: +420 608 509 264 e-mail: knakal@projekty-cl.cz |                    |
| HIP :                         | KONTROLOVAL :  | VYPRACOVAL:        |
| ING. FILIP KŇÁKAL             | ING. ARCH. JIŘÍ KŇÁKAL   | ING. FILIP KŇÁKAL  |
|                               |  | ING. ALEŠ JANOUŠEK |

|   |                 |             |
|---|-----------------|-------------|
| KRAJ :  | LIBERECKÝ       |             |
| NÁZEV AKCE:   | MĚŘÍTKO :       | 1:100       |
| SNÍŽENÍ ENERGETICKÉ NÁROČNOSTI BYTOVÉHO DOMU<br>Č.P. 1690-1692, UL. HÁLKOVA, ČESKÁ LÍPA | DATUM :         | 07/2025     |
|   | ČÍSLO ZAKÁZKY : | 202511      |
| NÁZEV VÝKREXU   | ČÍSLO VÝKRESU   | STUPEŇ PD : |
| PŮDORYS PŮDY - STAV A BOURÁNÍ   | D.1.1.2.1.d     | DSP         |
|   | ČÁST :          | PARÉ :      |
|   | AS              |             |