


ŘEZ A-A STÁVAJÍCÍ STAV A BOURÁNÍ

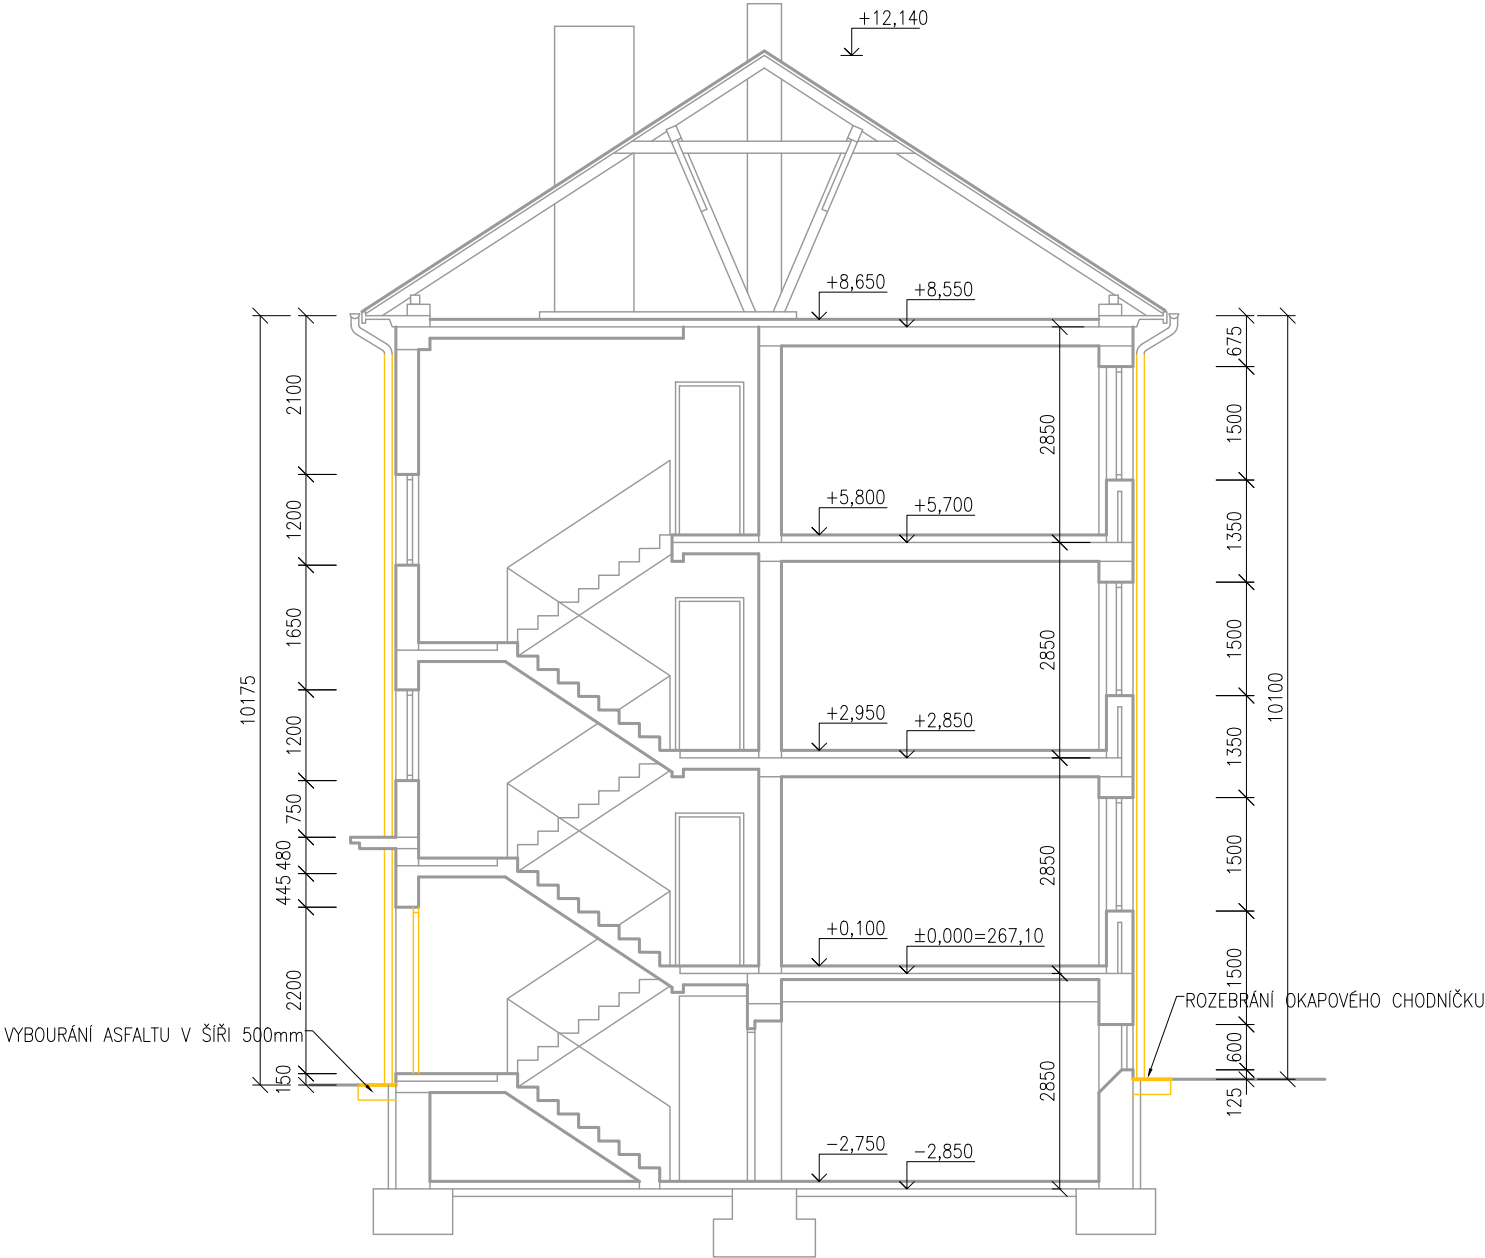

LEGENDA:

- STÁVAJÍCÍ KONSTRUKCE
- NAVRHOVANÉ KONSTRUKCE
- BOURANÉ KONSTRUKCE

POZNÁMKY BOURÁNÍ ŘEZ

- DEMONTÁŽ HLAVNÍCH VSTUPNÍCH DVEŘÍ
- OSEKÁNÍ SOKLOVÉ ŘÍMSY, OKENNÍCH ŠAMBRÁN A DALŠÍCH OZDOBNÝCH PRVKŮ NA FASÁDĚ
- OSEKÁNÍ NESOUDRŽNÉ OMÍTKY NA FASÁDĚ A OPRAVA (PŘEDPOKLAD 25%)
- DEMONTÁŽ OKENNÍCH PARAPETŮ
- DEMONTÁŽ DEŠŤOVÝCH SVODŮ PRO OPĚTOVNÉ POUŽITÍ
- DEMONTÁŽ VEŠKERÝCH PRVKŮ NA FASÁDĚ
- OMYTÍ A OČIŠTĚNÍ FASÁDY
- NA S FASÁDĚ ODŘÍZNUTÍ ASFALTU V ŠÍŘI 0,5m
- ROZEBRÁNÍ OKAPOVÉHO CHODNÍČKU NA J,Z A V FASÁDĚ PRO OPĚTOVNÉ POUŽITÍ
- VÝKOPY PRO ODSAZENÍ GAJGRU OD FASÁDY

INVESTOR:	SVJ Hálkova 1690-1692, ČL ul. Hálkova č.p. 1691, 470 01 Česká Lípa IČO: 25476319	AUTORIZACE:
GENERÁLNÍ PROJEKTANT:	Projekty - CL s.r.o. Paní Zdislavy 418/8, 470 01 Česká Lípa IČO: 22395300 tel: +420 608 509 264 e-mail: knakal@projekty-cl.cz	
ZPRACOVATEL PROJEKTOVÉ ČÁSTI:	Projekty - CL s.r.o. Paní Zdislavy 418/8, 470 01 Česká Lípa IČO: 22395300 tel: +420 608 509 264 e-mail: knakal@projekty-cl.cz	
HIP :	KONTROLOVAL :	VYPRACOVAL:
ING. FILIP KŇÁKAL	ING. ARCH. JIŘÍ KŇÁKAL	ING. FILIP KŇÁKAL
		ING. ALEŠ JANOUŠEK

KRAJ :	LIBERECKÝ	
NÁZEV AKCE:		MĚŘÍTKO : 1:100
SNÍŽENÍ ENERGETICKÉ NÁROČNOSTI BYTOVÉHO DOMU Č.P. 1690-1692, UL. HÁLKOVA, ČESKÁ LÍPA	DATUM :	07/2025
	ČÍSLO ZAKÁZKY :	202511
	ČÍSLO VÝKRESU	STUPEŇ PD :
NÁZEV VÝKRESU	D.1.1.2.1.2	DSP
ŘEZ A-A - STAV A BOURÁNÍ	ČÁST :	PARÉ :
	AS	