



POHLED JIŽNÍ

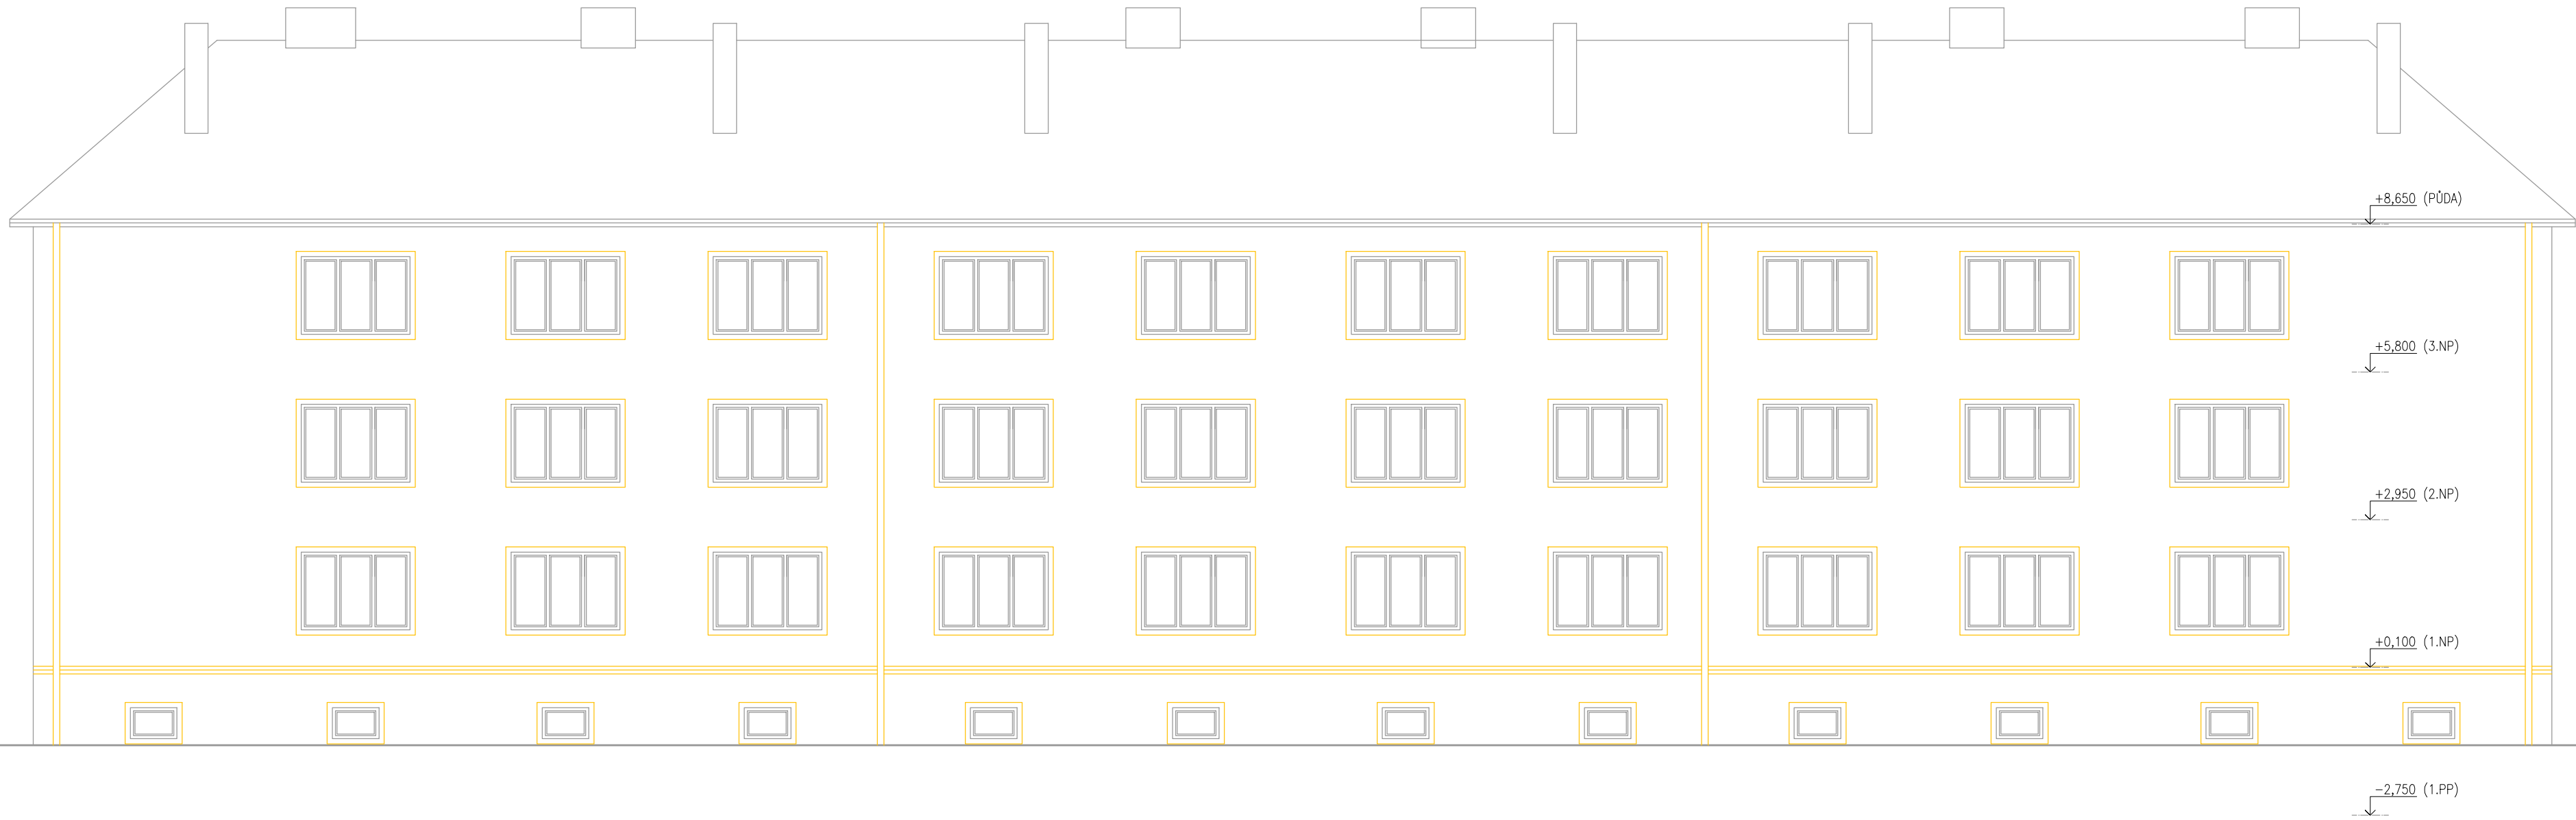

POHLED ZÁPADNÍ

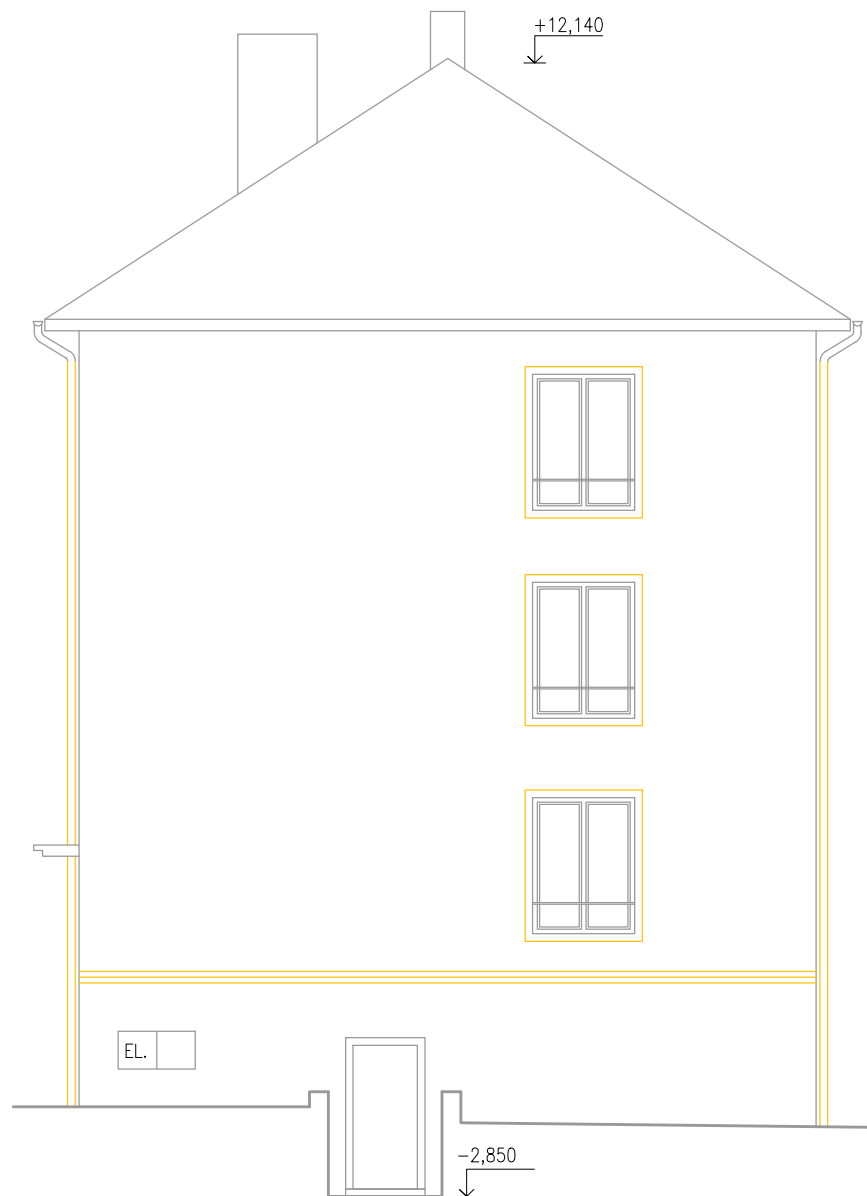


LEGENDA:

- STÁVAJÍCÍ KONSTRUKCE
- NAVRHOVANÉ KONSTRUKCE
- BOURANÉ KONSTRUKCE

POZNÁMKY BOURÁNÍ POHLEDY

- DEMONTÁŽ HLAVNÍCH VSTUPNÍCH DVEŘÍ
- OSEKÁNÍ SOKLOVÉ ŘÍMSY, OKENNÍCH ŠAMBRÁN A DALŠÍCH OZDOBÝCH PRVKŮ NA FASADĚ
- OSEKÁNÍ NESOUDRŽNÉ OMÍTKY NA FASADĚ A OPRAVA (PŘEDPOKLAD 25%)
- DEMONTÁŽ OKENNÍCH PARAPETŮ
- DEMONTÁŽ DEŠŤOVÝCH SVODŮ PRO OPĚTOVNÉ POUŽITÍ
- DEMONTÁŽ VEŠKERÝCH PRVKŮ NA FASADĚ
- OMYTÍ A OČIŠTĚNÍ FASADY
- NA S FASADĚ ODRÍZNUTÍ ASFALTU V ŠÍŘI 0,5m
- ROZEBRÁNÍ OKAPOVÉHO CHODNÍČKU NA J,Z A V FASADĚ PRO OPĚTOVNÉ POUŽITÍ
- VÝKOPY PRO ODSAZENÍ GAJGRU OD FASADY

POHLED SEVERNÍ

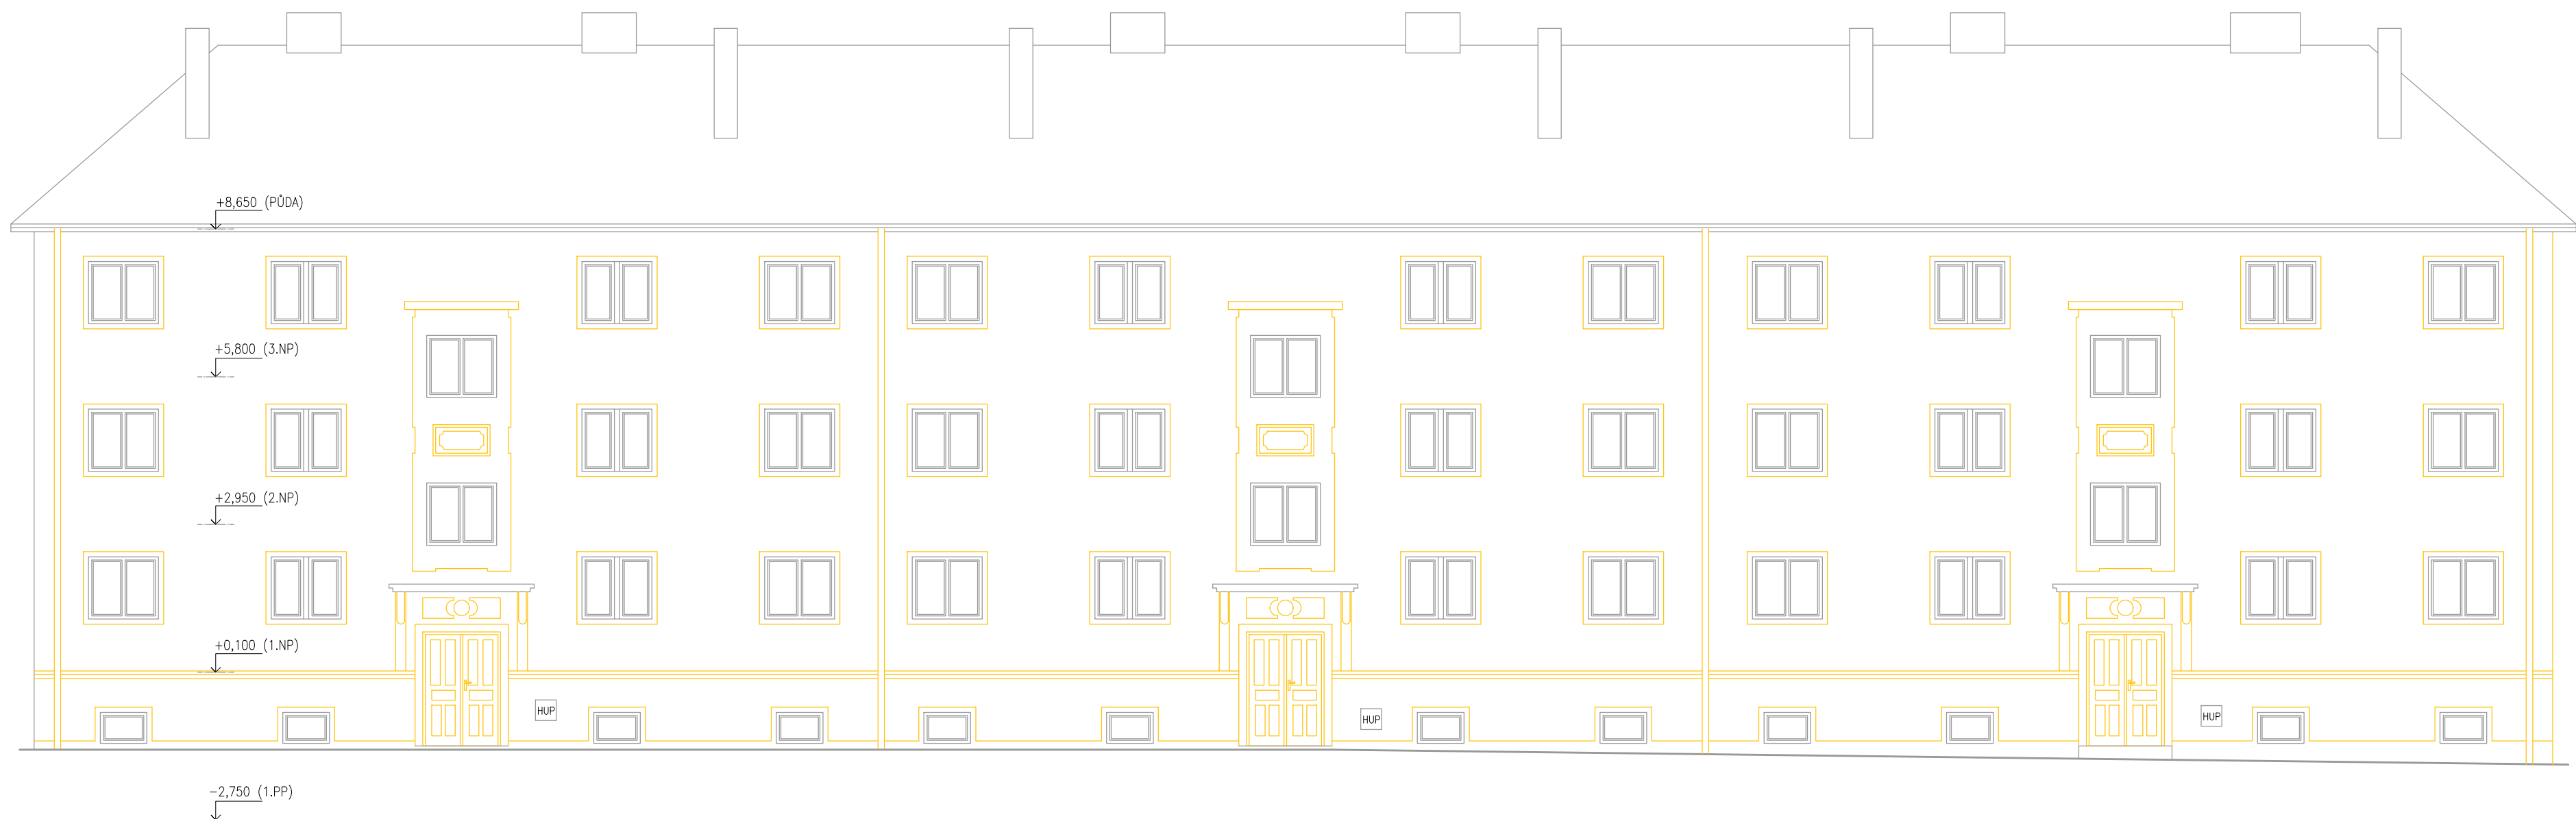

POHLED VÝCHODNÍ



INVESTOR:	SVJ Hálkova 1690-1692, ČL ul. Hálkova č.p. 1691, 470 01 Česká Lípa IČO: 25476319	AUTORIZACE:
GENERÁLNÍ PROJEKTANT:	Projekty - CL s.r.o. Pani Zdislavy 418/8, 470 01 Česká Lípa IČO: 22395300 tel: +420 608 509 264 e-mail: knakal@projekty-cl.cz	
ZPRACOVATEL PROJEKTOVÉ ČÁSTI:	Projekty - CL s.r.o. Pani Zdislavy 418/8, 470 01 Česká Lípa IČO: 22395300 tel: +420 608 509 264 e-mail: knakal@projekty-cl.cz	
HIP:	KONTROLOVAL:	VYPRACOVAL:
ING. FILIP KŇÁKAL	ING. ARCH. JIŘÍ KŇÁKAL	ING. FILIP KŇÁKAL ING. ALEŠ JANOUŠEK
KRAJ:	LIBERECKÝ	MĚŘÍTKO:
NÁZEV AKCE:	SNÍŽENÍ ENERGETICKÉ NÁROČNOSTI BYTOVÉHO DOMU Č.P. 1690-1692, UL. HÁLKOVA, ČESKÁ LÍPA	DATUM:
		07/2025
		ČÍSLO ZAKÁZKY:
		202511
NÁZEV VÝKRESU	ČÍSLO VÝKRESU	STUPĚŇ PD:
POHLEDY - STAV A BOURÁNÍ	D.1.1.2.1.3	DSP
	ČÁST:	PARE:
	AS	