


PŮDORYS 1.NP

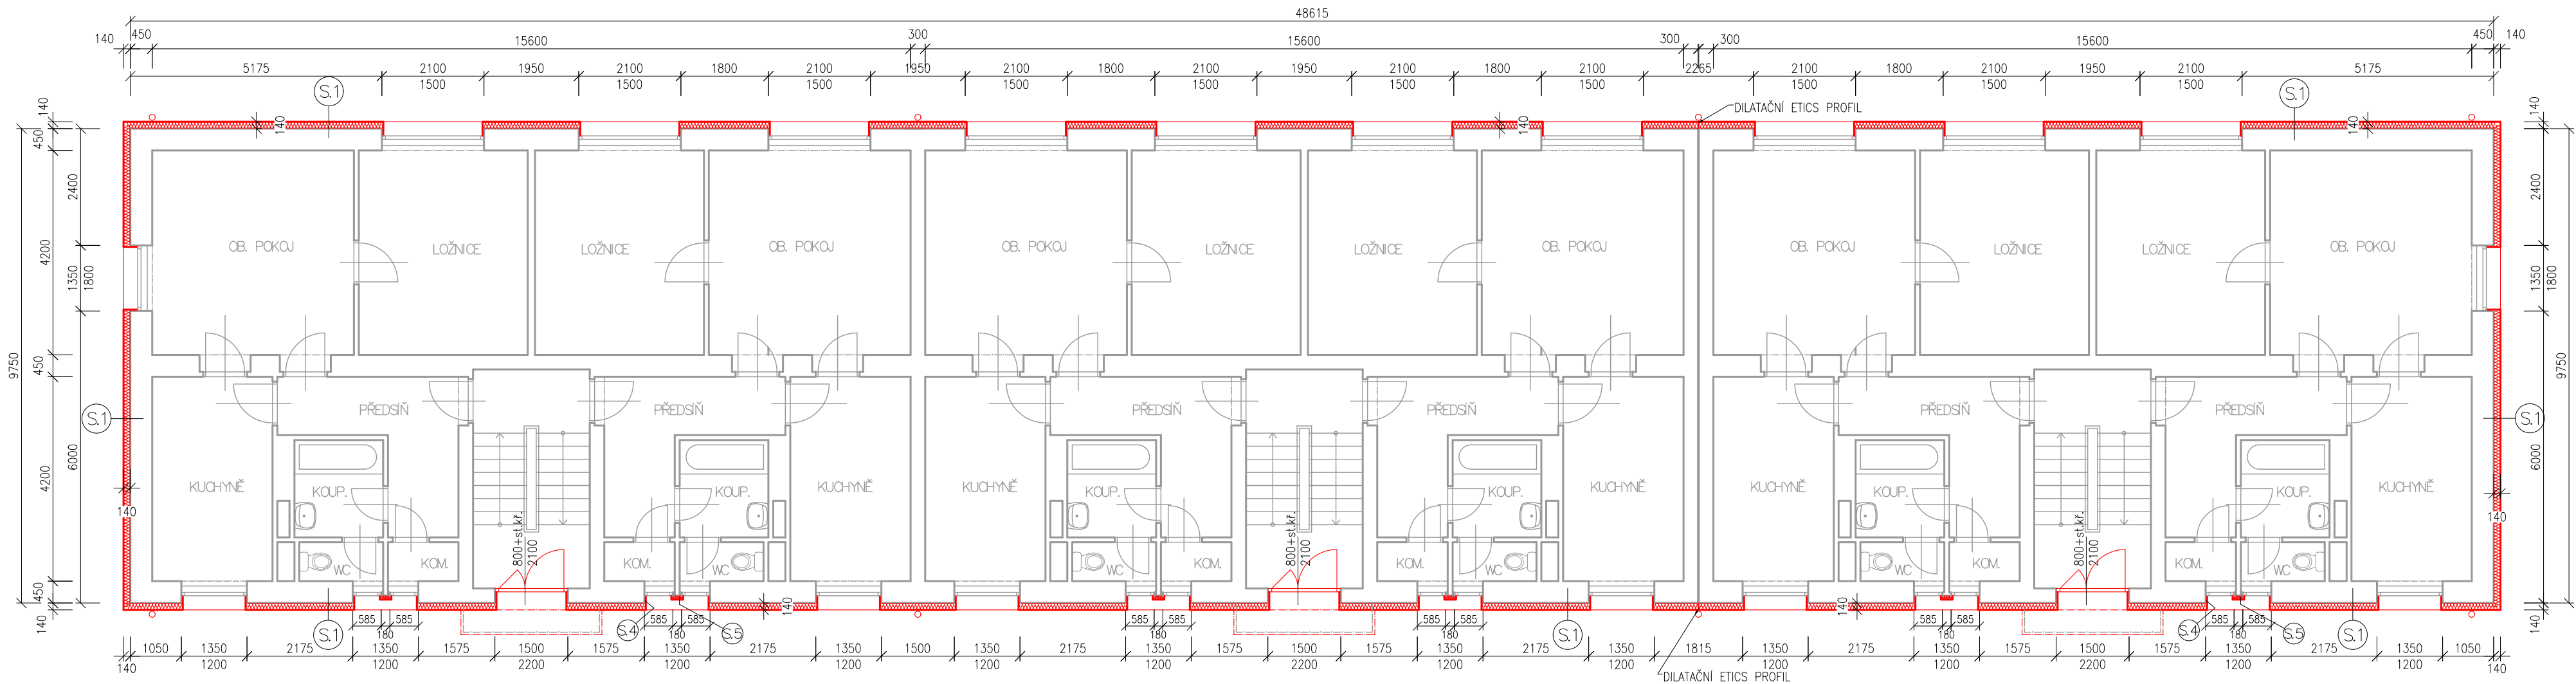

LEGENDA:

- STÁVAJÍCÍ KONSTRUKCE
- NAVRHOVANÉ KONSTRUKCE
- BOURANÉ KONSTRUKCE
- TEPELNÁ IZOLACE-ŠEDÝ FASÁDNÍ EPS /V INTERIÉRU BILÝ EPS
- TEPELNÁ IZOLACE-MINERÁLNÍ VATA
- TEPELNÁ IZOLACE-XPS POLYSTYREN
- TEPELNÁ IZOLACE-FOUKANÁ MINERÁLNÍ VATA

POZNÁMKY (NOVÝ STAV):

- NOVÉ VSTUPNÍ DVEŘE HLINÍKOVÉ DVOUKŘÍDLÉ (U=1,2W/m<sup>2</sup>K), HLAVNÍ KŘÍDLO 800mm + STĚHOVACÍ KŘÍDLO, NÍZKÝ PRAH, SPODNÍ ČÁST PUNÁ
- OKNA STÁVAJÍCÍ PLASTOVÁ S DVOUSKLEM
- OSTĚNÍ A NADPRAŽÍ ZATEPLENY FENOLICKOU PĚNOU tl. 30 mm (v případě nedostatku místa lze lokálně i 20 mm)
- MEZIOKENNÍ PLŮČKY NA SEVERNÍ FASÁDĚ ZATEPLENY FENOLICKOU PĚNOU tl. 80 mm
- NOVÉ OKENNÍ PARAPETY HLINÍKOVÉ
- DEŠŤOVÉ SVODY ZPĚTNĚ POUŽIT (ODSAZEHO O ZATEPLENÍ), NOVÉ GAJGRY ODSADIT OD FASÁDY
- HROMOSVOD — NOVÉ SVISLÉ SVODY
- PRODLOUŽENÍ ODKOURENÍ PLYNOVÝCH KOTLŮ (5ks)
- ZPĚTNÁ MONTÁŽ PRVKŮ NA FASÁDĚ (SVĚTLA, č.p. atd.)
- OSAŽENÍ OKENNÍCH SUŠAČŮ NA PRÁDLO viz POHLEDY
- SATELITY A ANTÉNY NA FASÁDĚ-INVESTOR UPRĚSNÍ, ZDA BUDE INSTALOVÁNO ZPĚT. TYTO PRVKY BUDOU KOTVENY PŘES TEPELNĚ-IZOLAČNÍ MONTÁŽNÍ BLOK PRO OMEZENÍ TEPELNÝCH MOSTŮ.
- XPS POLYSTYREN ZATEŽEN 200mm POD TERÉN, JH-Z+V FASÁDA-PŘELOŽENÍ OKAPOVÉHO CHODNÍČKU, S FASÁDA-ODŘÍZNUTÍ ASFALTU-NOVÝ ASFALT V ŠÍŘI cca 500mm
- NÁTĚR ZABRADLÍ VE ŠTÍTOVÝCH OKNECH
- DOPLNĚNÍ 6ks PROTIPOŽÁRNÍCH DVEŘÍ V 1.PP MEZI SCHODIŠTĚM A SKLEPY

INVESTOR:	SVJ Hálkova 1690-1692, ČL ul. Hálkova č.p. 1691, 470 01 Česká Lípa IČO: 25476319	AUTORIZACE:
GENERÁLNÍ PROJEKTANT:	Projekty - CL s.r.o. Pani Zdislavy 418/8, 470 01 Česká Lípa IČO: 22395300 tel: +420 608 509 264 e-mail: knakal@projekty-cl.cz	
ZPRACOVATEL PROJEKTOVÉ ČÁSTI:	Projekty - CL s.r.o. Pani Zdislavy 418/8, 470 01 Česká Lípa IČO: 22395300 tel: +420 608 509 264 e-mail: knakal@projekty-cl.cz	
HIP :	KONTROLOVAL :	VYPRACOVAL:
ING. FILIP KŇÁKAL	ING. ARCH. JIŘÍ KŇÁKAL	ING. FILIP KŇÁKAL
		ING. ALEŠ JANOUŠEK

KRAJ :	LIBERECKÝ	MĚŘÍTKO :	1:100
NÁZEV AKCE:		DATUM :	07/2025
		ČÍSLO ZAKÁZKY :	202511
NÁZEV VÝKRESU		ČÍSLO VÝKRESU	STUPEŇ PD :
		D.1.1.2.2.1b	DSP
		ČÁST :	PARÉ :
		AS	