


LEGENDA:

- STÁVAJÍCÍ KONSTRUKCE
- NAVRHOVANÉ KONSTRUKCE
- BOURANÉ KONSTRUKCE
- TEPELNÁ IZOLACE-ŠEDÝ FASÁDNÍ EPS
/V INTERIÉRU BILÝ EPS
- TEPELNÁ IZOLACE-MINERÁLNÍ VATA
- TEPELNÁ IZOLACE-XPS POLYSTYREN
- TEPELNÁ IZOLACE-FOUKANÁ MINERÁLNÍ VATA

ŘEZ A-A

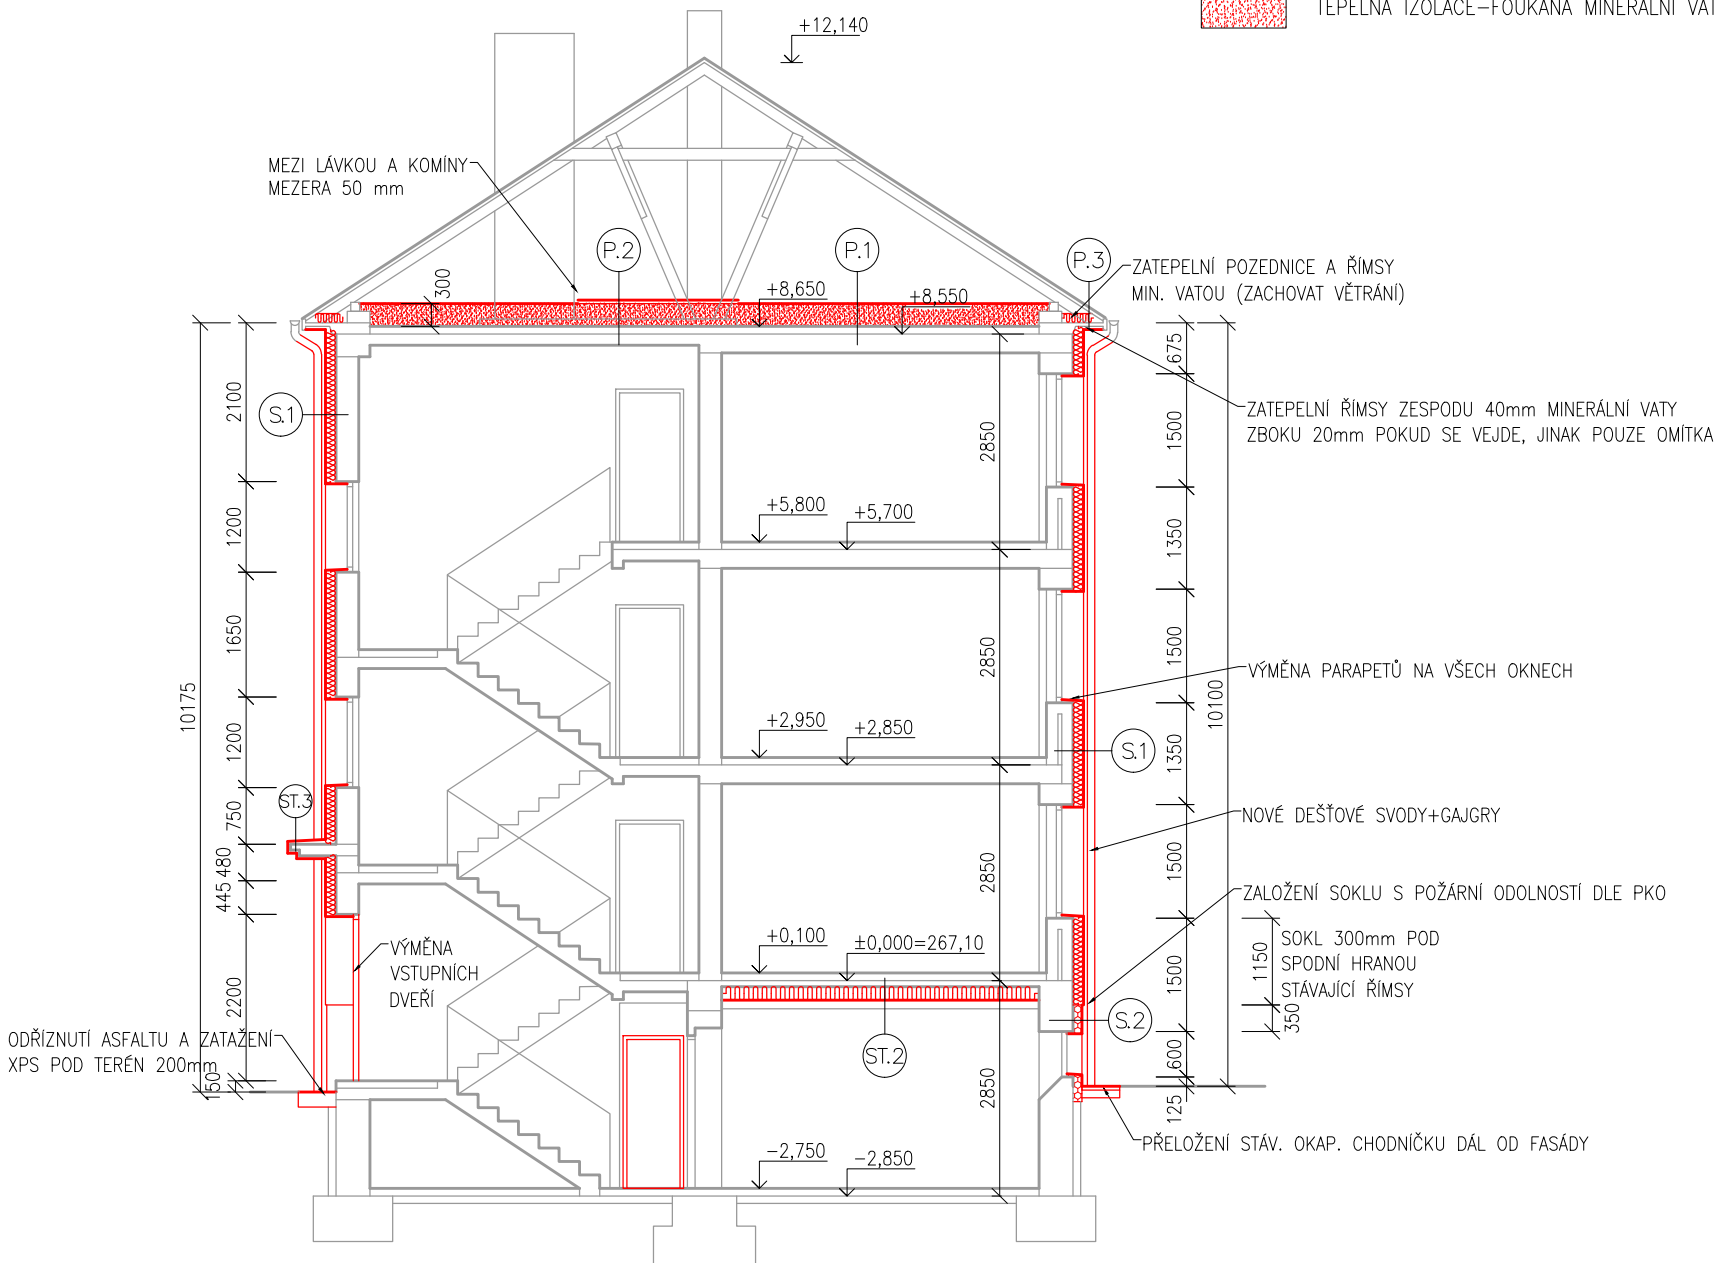

POZNÁMKY (NOVÝ STAV):

- NOVÉ VSTUPNÍ DVEŘE HLINÍKOVÉ DVOUKŘÍDLÉ (U=1,2W/m2K), HLAVNÍ KŘÍDLO 800mm + STĚHOVACÍ KŘÍDLO, NÍZKÝ PRÁH, SPODNÍ ČÁST PLNÁ
- OKNA STÁVAJÍCÍ PLASTOVÁ S DVOUSKLEM
- OSTĚNÍ A NADPRAŽÍ ZATEPLENY FENOJUKOU PĚNOU tl. 30 mm (v případě nedostatku místa lze lokálně i 20 mm)
- MEZIOKENNÍ PILÍŘKY NA SEVERNÍ FASÁDĚ ZATEPLENY FENOJUKOU PĚNOU tl. 80 mm
- NOVÉ OKENNÍ PARAPETY HLINÍKOVÉ
- DEŠŤOVÉ SVODY ZPĚTNĚ POUŽIT (ODSAZENO O ZATEPLENÍ), NOVÉ GAJGRY ODSADIT OD FASÁDY
- HROMOSVOD – NOVÉ SVISLÉ SVODY
- PRODLOUŽENÍ ODKOURENÍ PLYNOVÝCH KOTLŮ (5ks)
- ZPĚTNÁ MONTÁŽ PRVKŮ NA FASÁDĚ (SVÍTLIDLA, č.p. atd.)
- OSAZENÍ OKENNÍCH SUŠÁKŮ NA PRÁDLO viz POHLEDY
- SATELITY A ANTÉNY NA FASÁDĚ-INVESTOR UPŘESNÍ, ZDA BUDE INSTALOVÁNO ZPĚT. TYTO PRVKY BUDOU KOTVENY PŘES TEPELNĚ- IZOLAČNÍ MONTÁŽNÍ BLOK PRO OMEZENÍ TEPELNÝCH MOSTŮ.
- XPS POLYSTYREN ZATEŽEN 200mm POD TERÉN, J+Z+V FASÁDA-PŘELOŽENÍ OKAPOVÉHO CHODNÍČKU, S FASÁDA-ODŘÍZNUTÍ ASFALTU+NOVÝ ASFALT V ŠÍŘI cca 500mm
- NÁTĚR ZÁBRADLÍ VE ŠTÍTOVÝCH OKNECH
- DOPLNĚNÍ 6ks PROTIPOŽÁRNÍCH DVEŘÍ V 1.PP MEZI SCHODIŠTĚM A SKLEPY

INVESTOR:	SVJ Hálkova 1690-1692, ČL ul. Hálkova č.p. 1691, 470 01 Česká Lípa IČO: 25476319	AUTORIZACE:
GENERÁLNÍ PROJEKTANT:	Projekty - CL s.r.o. Paní Zdislavy 418/8, 470 01 Česká Lípa IČO: 22395300 tel: +420 608 509 264 e-mail: knakal@projekty-cl.cz	
ZPRACOVATEL PROJEKTOVÉ ČÁSTI:	Projekty - CL s.r.o. Paní Zdislavy 418/8, 470 01 Česká Lípa IČO: 22395300 tel: +420 608 509 264 e-mail: knakal@projekty-cl.cz	
HIP :	KONTROLOVAL :	VYPRACOVAL:
ING. FILIP KŇÁKAL	ING. ARCH. JIŘÍ KŇÁKAL	ING. FILIP KŇÁKAL
		ING. ALEŠ JANOUŠEK

KRAJ :	LIBERECKÝ	
NÁZEV AKCE:	MĚŘÍTKO :	1:100
SNÍŽENÍ ENERGETICKÉ NÁROČNOSTI BYTOVÉHO DOMU Č.P. 1690-1692, UL. HÁLKOVA, ČESKÁ LÍPA	DATUM :	07/2025
	ČÍSLO ZAKÁZKY :	202511
NÁZEV VÝKRESU	ČÍSLO VÝKRESU	STUPEŇ PD :
ŘEZ A-A - NÁVRH	D.1.1.2.2.2a	DSP
	ČÁST :	PARÉ :
	AS	