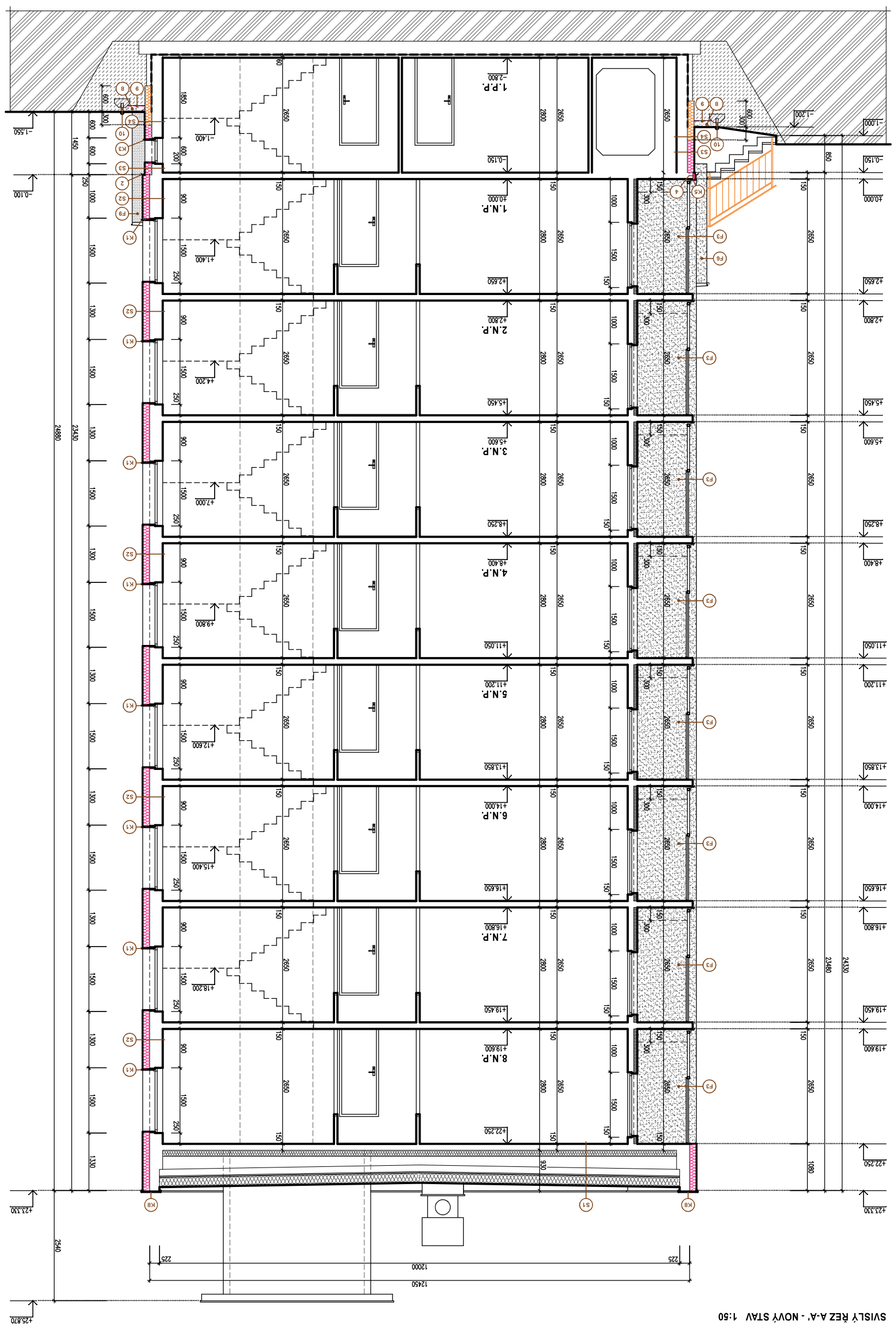INVESTOR SBDO PRAHOPARK **STAVBA** **4071 47 VAHOSOPP** **ZODPOVĚDNÝ PROJEKTANT** JAN PLHÁŇ **MÍSTO** ST.K.Ú. 200412, UL. KAROLINY SVĚTLÉ, K.Ú. A OBEC RUMBURK **STUPEŇ** **ZATÍŽENÍ OBJEKTU Č.P. 223, 224 A 227** **ULICE KAROLINY SVĚTLÉ V RUMBURKU** **PROFESNÍ ČÁST** D.1.1 ARCHITEKTONICKO-STAVEBNÍ ŘEŠENÍ **VELIKOST** **A3**	**ČÍSLO PROJEKTU** **PROJEKTOVÁ FIRMA** **PLOPP** **DATUM** **3/2025** **MĚŘÍTKO** **1:50**
SVISLÝ ŘEZ A-A' - NOVÝ STAV	**ČÍSLO VÝKRESU** **D.2.3**