POHLED SEVEROZÁPADNÍ 1:100

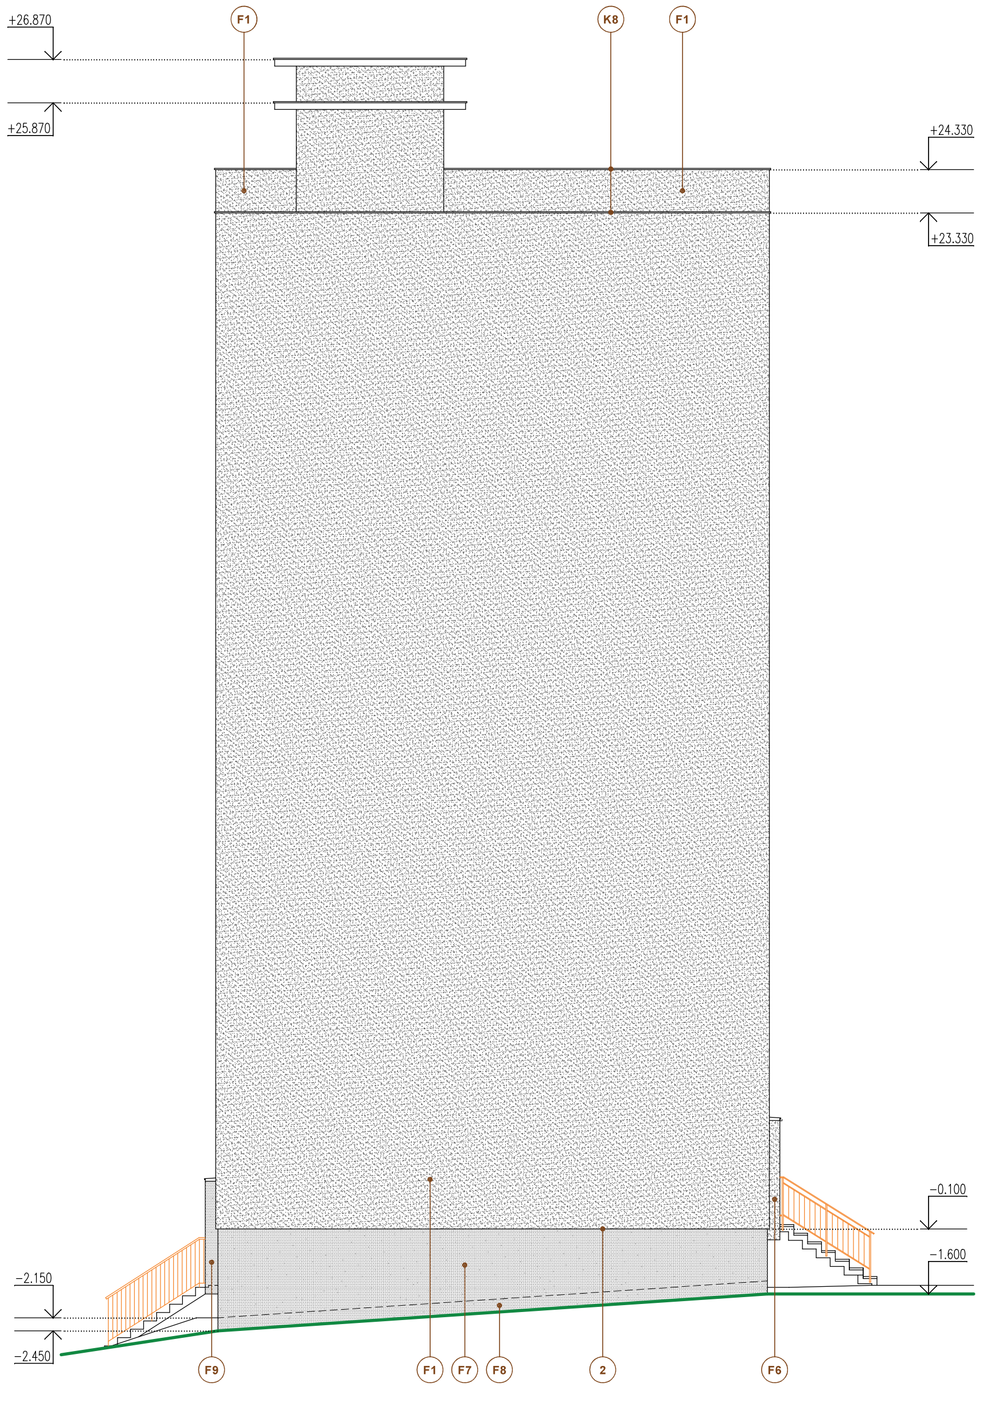

POHLED JIHOVÝCHODNÍ 1:100

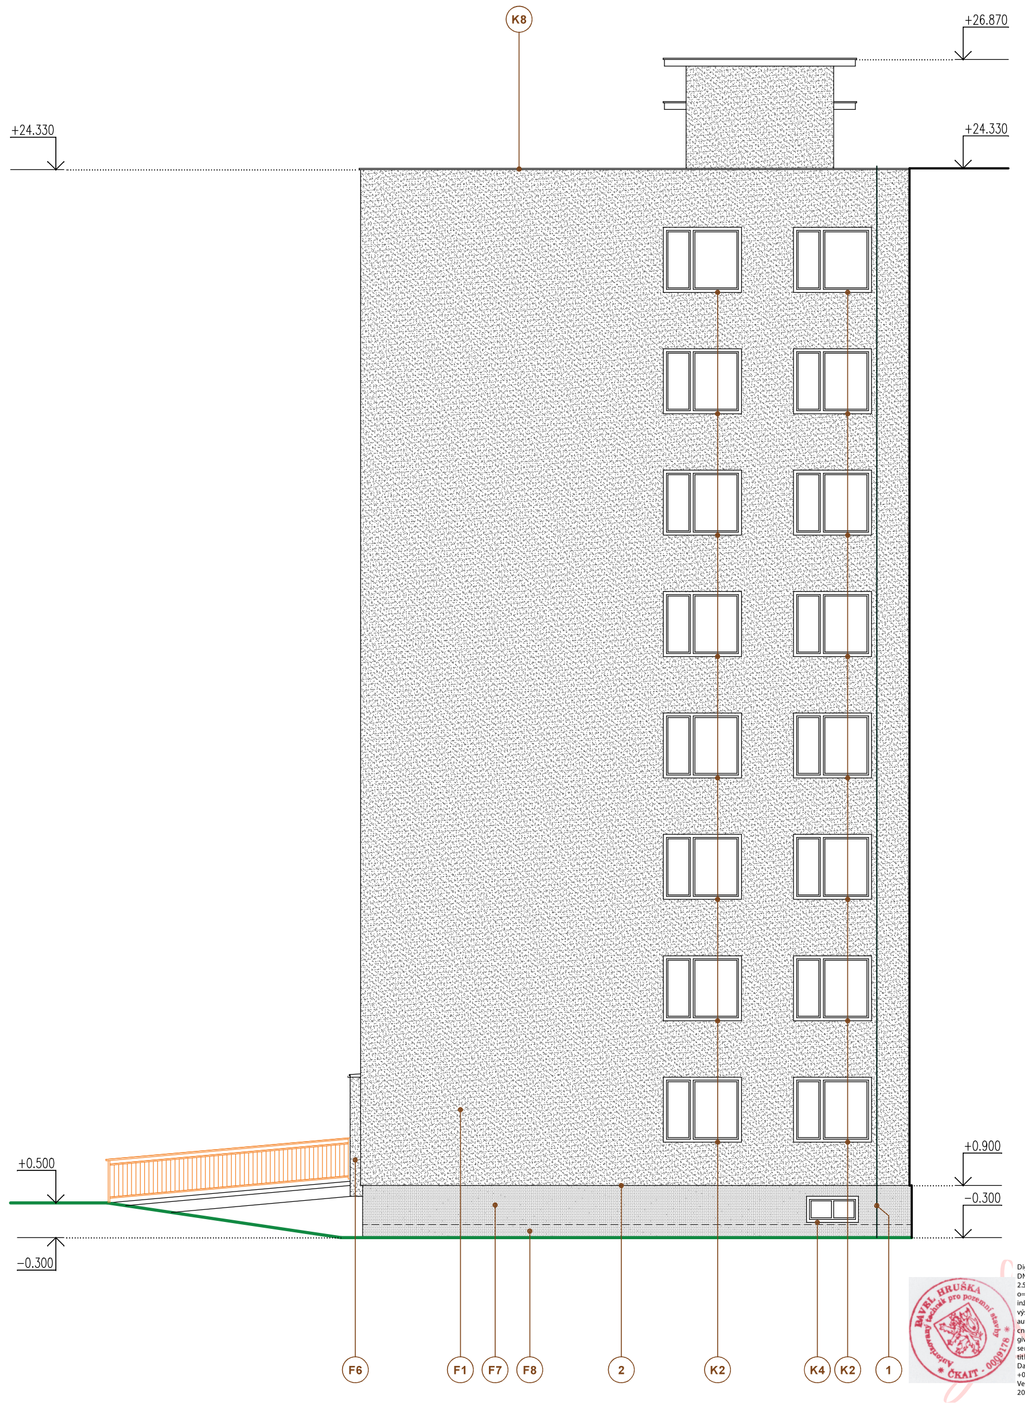

Digitálně podepsal Pavel Hruška
DN: c=CZ, 2.5.4.97=NTRCZ-41370743, o=Česká komora autorizovaných inženýrů a techniků činných ve výstavbě, ou=Elektronické autorizační razítko, ou=0009178, cn=Pavel Hruška, sn=Hruška, givenName=Pavel, serialNumber=PB25643, title=7900
Datum: 2025.07.25 20:56:15 +02'00'
Verze Adobe Acrobatu: 2020.009.30774

LEGENDA

K2	NOVÉ VNĚJŠÍ OKENNÍ PARAPETY – Š. 1800 mm, R.Š. 500 mm (ZATEPLENÍ FASÁDY TL. 160 mm) – LAKOVANÝ POZINK, BARVA BÍLÁ
K4	NOVÉ VNĚJŠÍ OKENNÍ PARAPETY V 1.P.P. – Š. 1200 mm, R.Š. 450 mm (ZATEPLENÍ FASÁDY TL. 160 mm) – LAKOVANÝ POZINK, BARVA BÍLÁ
K8	NOVÉ OPLECHOVÁNÍ STŘEŠNÍCH ATIK VE ZVĚTŠENÉ ŠÍŘI O TL. NOVÉHO ZATEPLOVACÍHO FASÁDNÍHO SYSTÉMU – LAKOVANÝ POZINK, BARVA BÍLÁ
F1	NOVÁ VNĚJŠÍ SILIKÁTOVÁ OMÍTKA + NOVÝ CERTIFIKOVANÝ KONTAKTNÍ ZATEPLOVACÍ FASÁDNÍ SYSTÉM – MINERÁLNÍ VATA TL. 160 mm (λ = 0.039 W/m2K) + PENETRACE + VYROVNÁNÍ PODKLADU + STÁVAJÍCÍ NOSNÝ OBVODOVÝ PANEL TL. 300 mm
F6	NOVÁ VNĚJŠÍ SILIKÁTOVÁ OMÍTKA + PENETRACE + VYROVNÁNÍ PODKLADU + STÁVAJÍCÍ NOSNÁ KONSTRUKCE
F7	NOVÁ VNĚJŠÍ OMÍTKA MARMOLIT + NOVÝ CERTIFIKOVANÝ KONTAKTNÍ ZATEPLOVACÍ FASÁDNÍ SYSTÉM – MINERÁLNÍ VATA TL. 160 mm (λ = 0.039 W/m2K) + PENETRACE + VYROVNÁNÍ PODKLADU + STÁVAJÍCÍ NOSNÝ OBVODOVÝ PANEL TL. 250 mm
F8	NOVÁ VNĚJŠÍ OMÍTKA MARMOLIT + NOVÝ CERTIFIKOVANÝ KONTAKTNÍ ZATEPLOVACÍ FASÁDNÍ SYSTÉM – EXTRUDOVANÝ POLYSTYREN XPS TL. 160 mm (λ = 0.039 W/m2K) + PENETRACE + VYROVNÁNÍ PODKLADU + STÁVAJÍCÍ NOSNÝ OBVODOVÝ PANEL TL. 250 mm
F9	NOVÁ VNĚJŠÍ OMÍTKA MARMOLIT + PENETRACE + VYROVNÁNÍ PODKLADU + STÁVAJÍCÍ NOSNÁ KONSTRUKCE
1	UPRAVENÉ UZEMNĚNÍ STÁVAJÍCÍHO HROMOSVODU + PRODLOUŽENÍ KOTEV
2	SYSTÉMOVÁ ZAKLÁDACÍ LIŠTA NOVÉHO ZATEPLOVACÍHO SYSTÉMU – BUDE UMÍSTĚNA V HORNÍ ÚROVNI ODSAZENÉHO SOKLU V 1.P.P.

POZNÁMKY

JEDNÁ SE O BYTOVÝ PANELOVÝ DŮM TYPU OP 1-21
STÁVAJÍCÍ ZATEPLENÍ ŠTÍTŮ TL. 80 mm BUDE ODSTRANĚNO
STÁVAJÍCÍ ZATEPLENÍ STĚN TL. 80 mm U ZADNÍCH LODŽIÍ BUDE ZACHOVÁNO
STÁVAJÍCÍ OKNA JSOU PLASTOVÁ S IZOLAČNÍM DVOJSKLY – NEBUDOU NAHRAZOVÁNY
PŘEDNÍ LODŽIE U HLAVNÍCH VSTUPŮ JSOU OPATŘENY STÁVAJÍCÍM LODŽIOVÝM ZÁBRADLÍM + HORNÍM LODŽIOVÝM ZASKLENÍM – ZŮSTANE ZACHOVÁNO
NOVÉ ZÁBRADLÍ U ZADNÍCH LODŽIÍ BUDE PROVEDENO VE STEJNÉ KONSTRUKCI JAKO STÁVAJÍCÍ, BUDE PŘIZPŮSOBENO ZMENŠENÍ ŠÍŘE LODŽIÍ
BUDE PROVEDENO NOVÉ OPLECHOVÁNÍ STŘEŠNÍCH ATIK, A TO VE ZVĚTŠENÉ ŠÍŘI O TL. NOVÉHO ZATEPLOVACÍHO FASÁDNÍHO SYSTÉMU
VEŠKERÉ VĚTRACÍ OTVORY NA FASÁDĚ BUDOU ZRUŠENY /ODVĚTRÁNÍ SPÍŽÍ V KUCHYNÍCH, ODVĚTRÁNÍ STŘEŠNÍ KONSTRUKCE/

PŘED ZAHÁJENÍM STAVEBNÍCH PRACÍ BUDE PROVEDENA ZA ÚČASTI STAVEBNÍHO DOZORU ZKOUŠKA PŘÍDRŽNOSTI A KOTEVNÍ ZKOUŠKA
STÁVAJÍCÍ HROMOSVOD BUDE UPRAVEN DLE ČSN A PO SKONČENÍ PRACÍ BUDE VYSTAVENA REVIZE
PŘED VÝROBOU VEŠKERÝCH PRVKŮ BUDOU PŘEMĚŘENY JEJICH STAVEBNÍ ROZMĚRY NA STAVBĚ DLE SKUTEČNOSTI A PŘIZPŮSOBENY S OHLEDEM NA ZATEPLOVACÍ SYSTÉM
VEŠKERÉ PRÁCE BUDOU PROVEDENY V SOULADU S ČSN A S TECHNICKÝMI PŘEDPISY VÝROBCE
VEŠKERÉ CEDULE, NÁPISY A JINÉ PRVKY NA FASÁDĚ BUDOU KOTVENY NA DISTANČNÍ NEREZOVÉ TRUBIČKY O DÉLCE TL. FASÁDNÍHO SYSTÉMU + 30 mm
KOLEM OBJEKTU BUDE VYBUDOVÁN NOVÝ OKAPOVÝ CHODNÍČEK Š. 500 mm, OHRANIČENÝ BETONOVÝMI OBRUBNÍKY A VYSYPÁN KAČÍRKEM

INVESTOR:
SBDO PRŮKOPNÍK
ŠTEFÁNIKOVA 454
407 47 VARNSDORF

ZÁSTUPCE INVESTORA:
JAN PIANKA

GENERÁLNÍ PROJEKTANT:
ProProjekt
ProProjekt s.r.o.
Komenského 1173
408 01 Rumburk
T.: 412 332 317
projekce@proprojekt.cz
PROJEKTOVÁNÍ STAVEB ▪ INŽENÝRSKÁ ČINNOST ▪ DOZOROVÁNÍ STAVEB

MÍSTO:
ST.P.Č.K. 2830/26, UL. KAROLÍNY SVĚTLÉ, K.Ú. A OBEC RUMBURK

STAVBA:
ZATEPLENÍ OBJEKTU Č.P. 223, 224 A 227 UL. KAROLÍNY SVĚTLÉ V RUMBURKU

PROJEKTANT ČÁSTI:

AUTORIZACE:

ZODP. PROJEKTANT: PAVEL HRUŠKA
VYPRACOVAL: PAVEL HRUŠKA
DATUM: 3/2025
ČÍSLO ZAKÁZKY: 2025067H

PROJEKTOVÁ ČÁST: **D.1.1. ARCHITEKTONICKO-STAVEBNÍ ŘEŠENÍ**
FORMÁT: 8 x A4
STUPEŇ PD: SP

VÝKRES: **POHLEDY BOČNÍ - NOVÝ STAV**
ČÍSLO VÝKRESU: **b.2.6**
MĚŘÍTKO: **1:100**

PARÉ: