PŮDORYS 2.N.P. - 8.N.P. - NOVÝ STAV 1:50

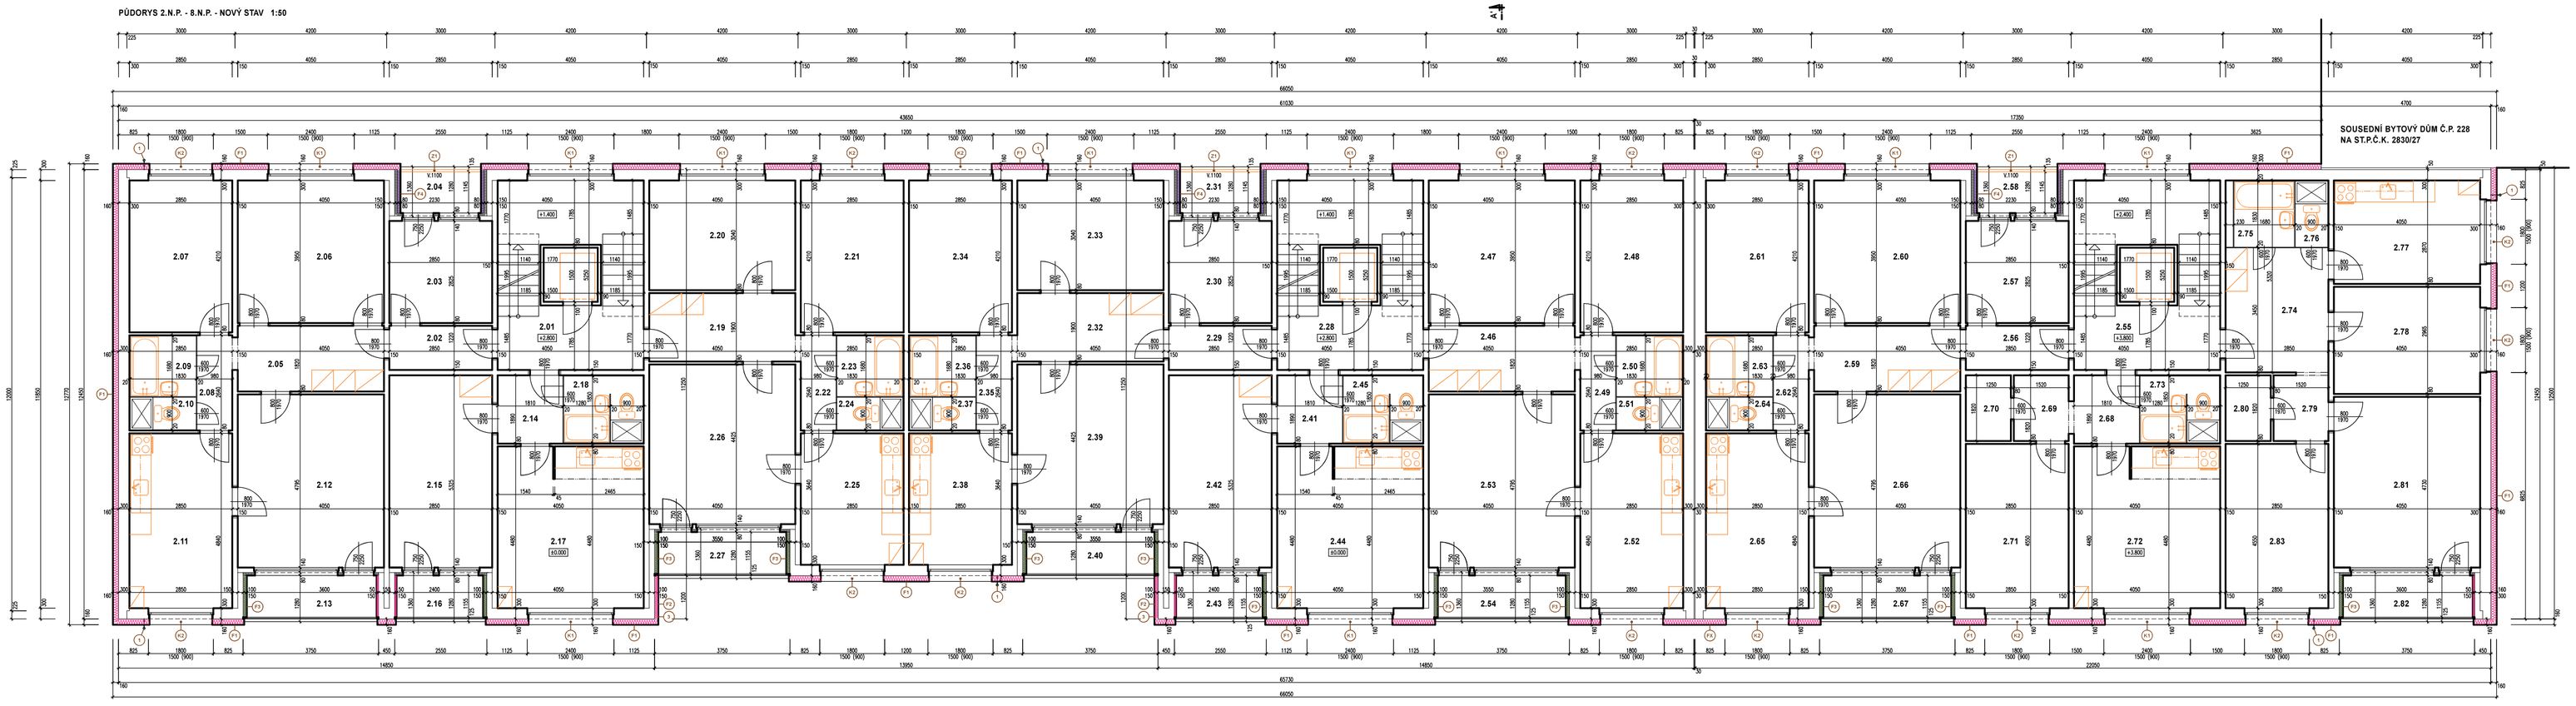

PŮDORYS SCHODIŠTĚ V 8.N.P. - NOVÝ STAV 1:50

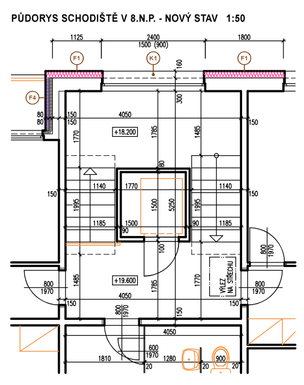

TABULKA MÍSTNOSTÍ - Č.P. 223

OZN.	NÁZEV MÍSTNOSTI	PLOCHA m2	S.V. m	PODLAHA
2.01	SCHODIŠTĚ	21.26	2.65	PVC
2.02	ZÁDVEŘÍ	3.48	2.65	PVC
2.03	POKOJ	8.05	2.65	PVC
2.04	LOŽŽE	2.55	2.65	KERAMICKÁ DLAŽBA
2.05	CHODBA	7.37	2.65	PVC
2.06	POKOJ	16.00	2.65	PVC
2.07	POKOJ	12.00	2.65	PVC
2.08	CHODBA	2.59	2.65	PVC
2.09	KOUPELNA	3.07	2.65	PVC
2.10	WC	1.08	2.65	PVC
2.11	KUCHYŇ	13.79	2.65	PVC
2.12	ZÁDVEŘÍ POKOJ	19.42	2.65	PVC
2.13	LOŽŽE	4.16	2.65	KERAMICKÁ DLAŽBA
2.14	ZÁDVEŘÍ	3.42	2.65	PVC
2.15	POKOJ	15.18	2.65	PVC
2.16	LOŽŽE	2.77	2.65	KERAMICKÁ DLAŽBA
2.17	KUCHYŇ	18.14	2.65	PVC
2.18	KOUPELNA + WC	3.48	2.65	PVC
2.19	ZÁDVEŘÍ	3.70	2.65	PVC
2.20	POKOJ	12.31	2.65	PVC
2.21	POKOJ	12.00	2.65	PVC
2.22	CHODBA	3.09	2.65	PVC
2.23	KOUPELNA	3.07	2.65	PVC
2.24	WC	1.08	2.65	PVC
2.25	KUCHYŇ	10.37	2.65	PVC
2.26	ZÁDVEŘÍ POKOJ	17.82	2.65	PVC
2.27	LOŽŽE	4.10	2.65	KERAMICKÁ DLAŽBA

TABULKA MÍSTNOSTÍ - Č.P. 224

OZN.	NÁZEV MÍSTNOSTI	PLOCHA m2	S.V. m	PODLAHA
2.28	SCHODIŠTĚ	21.26	2.65	PVC
2.29	ZÁDVEŘÍ	3.48	2.65	PVC
2.30	POKOJ	8.05	2.65	PVC
2.31	LOŽŽE	2.55	2.65	KERAMICKÁ DLAŽBA
2.32	CHODBA	7.70	2.65	PVC
2.33	POKOJ	12.31	2.65	PVC
2.34	POKOJ	12.00	2.65	PVC
2.35	CHODBA	2.59	2.65	PVC
2.36	KOUPELNA	3.07	2.65	PVC
2.37	WC	1.08	2.65	PVC
2.38	KUCHYŇ	10.37	2.65	PVC
2.39	ZÁDVEŘÍ POKOJ	17.82	2.65	PVC
2.40	LOŽŽE	4.10	2.65	KERAMICKÁ DLAŽBA
2.41	ZÁDVEŘÍ	3.42	2.65	PVC
2.42	POKOJ	15.18	2.65	PVC
2.43	LOŽŽE	2.77	2.65	KERAMICKÁ DLAŽBA
2.44	KUCHYŇ	18.14	2.65	PVC
2.45	KOUPELNA + WC	3.48	2.65	PVC
2.46	ZÁDVEŘÍ	3.37	2.65	PVC
2.47	POKOJ	16.00	2.65	PVC
2.48	POKOJ	12.00	2.65	PVC
2.49	CHODBA	2.59	2.65	PVC
2.50	KOUPELNA	3.07	2.65	PVC
2.51	WC	1.08	2.65	PVC
2.52	KUCHYŇ	13.79	2.65	PVC
2.53	ZÁDVEŘÍ POKOJ	19.42	2.65	PVC
2.54	LOŽŽE	4.10	2.65	KERAMICKÁ DLAŽBA

TABULKA MÍSTNOSTÍ - Č.P. 227

OZN.	NÁZEV MÍSTNOSTI	PLOCHA m2	S.V. m	PODLAHA
2.55	SCHODIŠTĚ	21.26	2.65	PVC
2.56	ZÁDVEŘÍ	3.48	2.65	PVC
2.57	POKOJ	8.05	2.65	PVC
2.58	LOŽŽE	2.55	2.65	KERAMICKÁ DLAŽBA
2.59	CHODBA	7.37	2.65	PVC
2.60	POKOJ	16.00	2.65	PVC
2.61	POKOJ	12.00	2.65	PVC
2.62	CHODBA	2.59	2.65	PVC
2.63	KOUPELNA	3.07	2.65	PVC
2.64	WC	1.08	2.65	PVC
2.65	KUCHYŇ	13.79	2.65	PVC
2.66	ZÁDVEŘÍ POKOJ	19.42	2.65	PVC
2.67	LOŽŽE	4.10	2.65	KERAMICKÁ DLAŽBA
2.68	ZÁDVEŘÍ	3.42	2.65	PVC
2.69	CHODBA	2.77	2.65	PVC
2.70	SAUNA	2.28	2.65	PVC
2.71	POKOJ	12.97	2.65	PVC
2.72	KUCHYŇ	18.14	2.65	PVC
2.73	KOUPELNA + WC	3.48	2.65	PVC
2.74	ZÁDVEŘÍ	9.83	2.65	PVC
2.75	KOUPELNA	3.07	2.65	PVC
2.76	WC	1.08	2.65	PVC
2.77	KUCHYŇ	11.62	2.65	PVC
2.78	POKOJ	12.01	2.65	PVC
2.79	CHODBA	2.77	2.65	PVC
2.80	SAUNA	2.28	2.65	PVC
2.81	ODPOČ. POKOJ	19.16	2.65	PVC
2.82	LOŽŽE	4.16	2.65	KERAMICKÁ DLAŽBA
2.83	POKOJ	12.97	2.65	PVC

POZNÁMKY

JEDNÁ SE O BYTOVÝ PANELOVÝ DŮM TYPU OP 1-21
STÁVAJÍCÍ ZASTŘEŠENÍ STŘECHY TL. 80 mm BUDE ODSTRANĚNO
STÁVAJÍCÍ ŽELEZOBETONOVÁ STŘEŠNÍ DESKA LOŽŽE BUDE ZACHOVÁNO
STÁVAJÍCÍ OKNA ZDOJ PLASTOVÁ S OTEVÍRAVÁ ZASLEPCI + KOUZELNÁ MARKÝZNÍKY
PŘEDNÍ LOŽŽE U HLAVNÍCH VSTUPŮ ZDOJ OPATŘENY STÁVAJÍCÍM LOŽŽOVÝM ZÁBRADLÍM + HORNÍM LOŽŽOVÝM ZRDLEM — ZŮSOBNÉ ZACHOVÁNO
NOVÉ ZÁBRADLÍ U ZADNÍCH LOŽŽE BUDE PROVEDENO VE STEJNÉ KONSTRUKCI JAKO STÁVAJÍCÍ, BUDE PŘIZPŮSOBENÉ ZMĚNĚNÉM ŠÍŘE LOŽŽE
BUDE PROVEDENO NOVÉ OPLECHOVÁNÍ STŘEŠNÍCH ATIK, A TO VE ZVÝŠENÉ ŠÍŘI 0 TL. NOVÉHO ZATEPLOVACÍHO HLINÍKOVÉHO SYSTÉMU
VEDLEJŠÍ KŮŽNÍ OTVORY NA HLADKÉ BUDOU ZRUŠENY /ZAMĚNĚNA STĚD V KUCHYNCH, ZVĚTRÁNÍ STŘECHY KONSTRUKCE/

PŘED ZAHÁJENÍM STAVEBNÍCH PRACÍ BUDE PROVEDENA ZE ZÁKONU STAVEBNÍHO DOZORU ZKOUŠKA PŘÍTOMNOSTI A KOTVENÍ ZKOUŠKA
STAVAJÍCÍ HYDROIZOLACE BUDE OPRAVENA DLE ČSN A PO SKONČENÍ PRACÍ BUDE PŘEZKOUŠENA VODOU
PŘED VÝROBOU DŘEVĚNÝCH OKEN PRACÍ BUDOU PŘÍMĚŘENÝM ZPŮSOBEM ZJIŠTĚNY ROZMĚRY NA STAVBĚ DLE SKUTEČNOSTI A PŘÍPADNÉHO V SOULADU S
NA ZHOTOVENÍ SYSTÉM
MĚŘENÉ PRÁCE BUDOU PROVEDENY V SOULADU S ČSN A S TECHNICKÝM PŘÍSPĚVEM VÝROBCE
KTERÉ DOSAHLI, NAPOJÍ A JINÉ PRVKY NA VNĚJŠÍ BUDOU KOTVENY NA SVISNÉM MĚSTSKÉ TRUBÍVKY O DÉLCE TL. FASÁDNÍHO SYSTÉMU + 30 mm
KOLEM OBJEKTU BUDE VYBUDOVÁNA NOVÁ OKAPOVÝ CHODNÍČEK TL. 500 mm, DIMENZOVÉ BETONOVÝM OBRUBNÍKY A VYSYPÁN KAČÍRKEM

LEGENDA

N1	NOVÉ VNĚJŠÍ OKENNÍ PARAPETY – TL. 24/30 mm, R.Š. 500 mm (EXTERIÉRÍ FASÁDY TL. 160 mm) – LAKOVANÝ PLECHÁK, BARVA BÍLÁ
N2	NOVÉ VNĚJŠÍ OKENNÍ PARAPETY – TL. 18/30 mm, R.Š. 500 mm (EXTERIÉRÍ FASÁDY TL. 160 mm) – LAKOVANÝ PLECHÁK, BARVA BÍLÁ
N3	NOVÉ ZÁBRADLÍ U ZADNÍCH LOŽŽE – UKOTVEN BUDE PROVEDENO DO OBVODOVÝCH PANELOVÝCH STĚN OBJEKTU BUDE PROVEDENO VE STEJNÉ KONSTRUKCI, STEJNÉ VÝŠKY A BUDE PŘIZPŮSOBENO ZMĚNĚNÉ LOŽŽE O FASÁDNÍ ZATEPLOVACÍ SYSTÉM
N4	NOVÁ VNĚJŠÍ SVISNÁ OMÍTKA + NOVÝ CERTIFIKOVANÝ KONTAKTNÍ ZATEPLOVACÍ FASÁDNÍ SYSTÉM – MINERÁLNÍ VATA TL. 160 mm (= 0,039 W/m2K) + FENETRACE + VYROVNÁVKY PODKLADU + STÁVAJÍCÍ NOSNÝ OBVODOVÝ PANEL TL. 300 mm
N5	NOVÁ VNĚJŠÍ SVISNÁ OMÍTKA + NOVÝ CERTIFIKOVANÝ KONTAKTNÍ ZATEPLOVACÍ FASÁDNÍ SYSTÉM – MINERÁLNÍ VATA TL. 100 mm (= 0,039 W/m2K) + FENETRACE + VYROVNÁVKY PODKLADU + STÁVAJÍCÍ NOSNÝ OBVODOVÝ PANEL TL. 300 mm
N6	NOVÁ VNĚJŠÍ SVISNÁ OMÍTKA + NOVÝ CERTIFIKOVANÝ KONTAKTNÍ ZATEPLOVACÍ FASÁDNÍ SYSTÉM – FENOLOVÁ DESKA TL. 100 mm (= 0,021 W/m2K) + FENETRACE + VYROVNÁVKY PODKLADU + STÁVAJÍCÍ NOSNÝ OBVODOVÝ PANEL TL. 300 mm U ŘEŠENÍ VNĚJŠÍCH LOŽŽE BUDE VŽDY DO VÝŠKY 300 mm OD PODLAHY POUŽIT EXTRUDOVANÝ POLYSTYRÉN VE STEJNÉ TLOUŠŤCE !
N7	NOVÁ VNĚJŠÍ SVISNÁ OMÍTKA + NOVÝ CERTIFIKOVANÝ KONTAKTNÍ ZATEPLOVACÍ FASÁDNÍ SYSTÉM – POLYSTYREN EPS 70 F TL. 80 mm (= 0,039 W/m2K) + FENETRACE + VYROVNÁVKY PODKLADU + STÁVAJÍCÍ NOSNÝ OBVODOVÝ PANEL TL. 300 mm U ŘEŠENÍ VNĚJŠÍCH LOŽŽE BUDE VŽDY DO VÝŠKY 300 mm OD PODLAHY POUŽIT EXTRUDOVANÝ POLYSTYRÉN VE STEJNÉ TLOUŠŤCE !
1	UPRAVENÉ LOŽOVÁNÍ STÁVAJÍCÍHO HROMOSVODU + PRODLOUŽENÍ KOTEV
1	BOČNÍ VNĚJŠÍ STĚNY U LOŽOVÉ ČÁSTI OBJEKTU – PO CELÉ VÝŠCE OBJEKTU BUDE PROŽITA TEPELNÁ IZOLACE TL. 100 mm (MINERÁLNÍ VATA, EXTRUDOVANÝ POLYSTYREN, FENOLOVÁ DESKA V LOŽOVNÁCH) – Z DŮVODU OMEZENÍ ŠÍŘE STÁVAJÍCÍCH KRAJŮ LOŽOVÝCH STĚN

LEGENDA MATERIÁLŮ

	STÁVAJÍCÍ KONSTRUKCE
	KONTAKTNÍ CERTIFIKOVANÝ ZATEPLOVACÍ SYSTÉM – MINERÁLNÍ VATA T. 160 mm, ↓ = 0,039 W/m2K
	KONTAKTNÍ CERTIFIKOVANÝ ZATEPLOVACÍ SYSTÉM – MINERÁLNÍ VATA T. 100 mm, ↓ = 0,039 W/m2K (U VNITŘNÍCH ROHŮNA STĚN V ODSAZOVÉ ČÁSTI OBJEKTU Z DŮVODU TL. RÁMU U STÁVAJÍCÍCH LOŽOVÝCH STĚN)
	KONTAKTNÍ CERTIFIKOVANÝ ZATEPLOVACÍ SYSTÉM – POLYSTYREN EPS 70 F TL. 80 mm, ↓ = 0,039 W/m2K (ZADNÍ LOŽŽE)
	KONTAKTNÍ CERTIFIKOVANÝ ZATEPLOVACÍ SYSTÉM – FENOLOVÁ DESKA TL. 100 mm, ↓ = 0,021 W/m2K (PŘEDNÍ LOŽŽE)

ING. ARCH.
JAN PIVANKA
ČKA AUTORIZOVANÝCH ARCHITEKTŮ A ČKAIT
ČLEN ČESKÉ KOMORY AUTORIZOVANÝCH INŽENÝRŮ A TECHNIKŮ
Digitálně podepsal Ing. Arch. Jan Pivanka
Datum: 2025.07.29 21:28:39 +02'00'

ING. ARCH.
ONDŘEJ PROKOPIUS
ŠTEFÁNIKOVA 454
407 47 VARNSDORF

ZODPOVĚDNÝ PROJEKTANT:
ProProjekt
Ing. Petr Hrůša
+420 603 161 170
+420 602 88 87
projekty@proprojekt.cz

PROJEKTOVÉ STUPNĚ: • INŽENÝRSKÁ ČINNOST • AUTORSKÝ DOHLED

ZODPOVĚDNÝ PROJEKTANT: ING. PETR HRŮŠA, ČKAIT 0008 0 0 0