PŮDORYS 1.N.P. - STÁVAJÍCÍ STAV 1:50

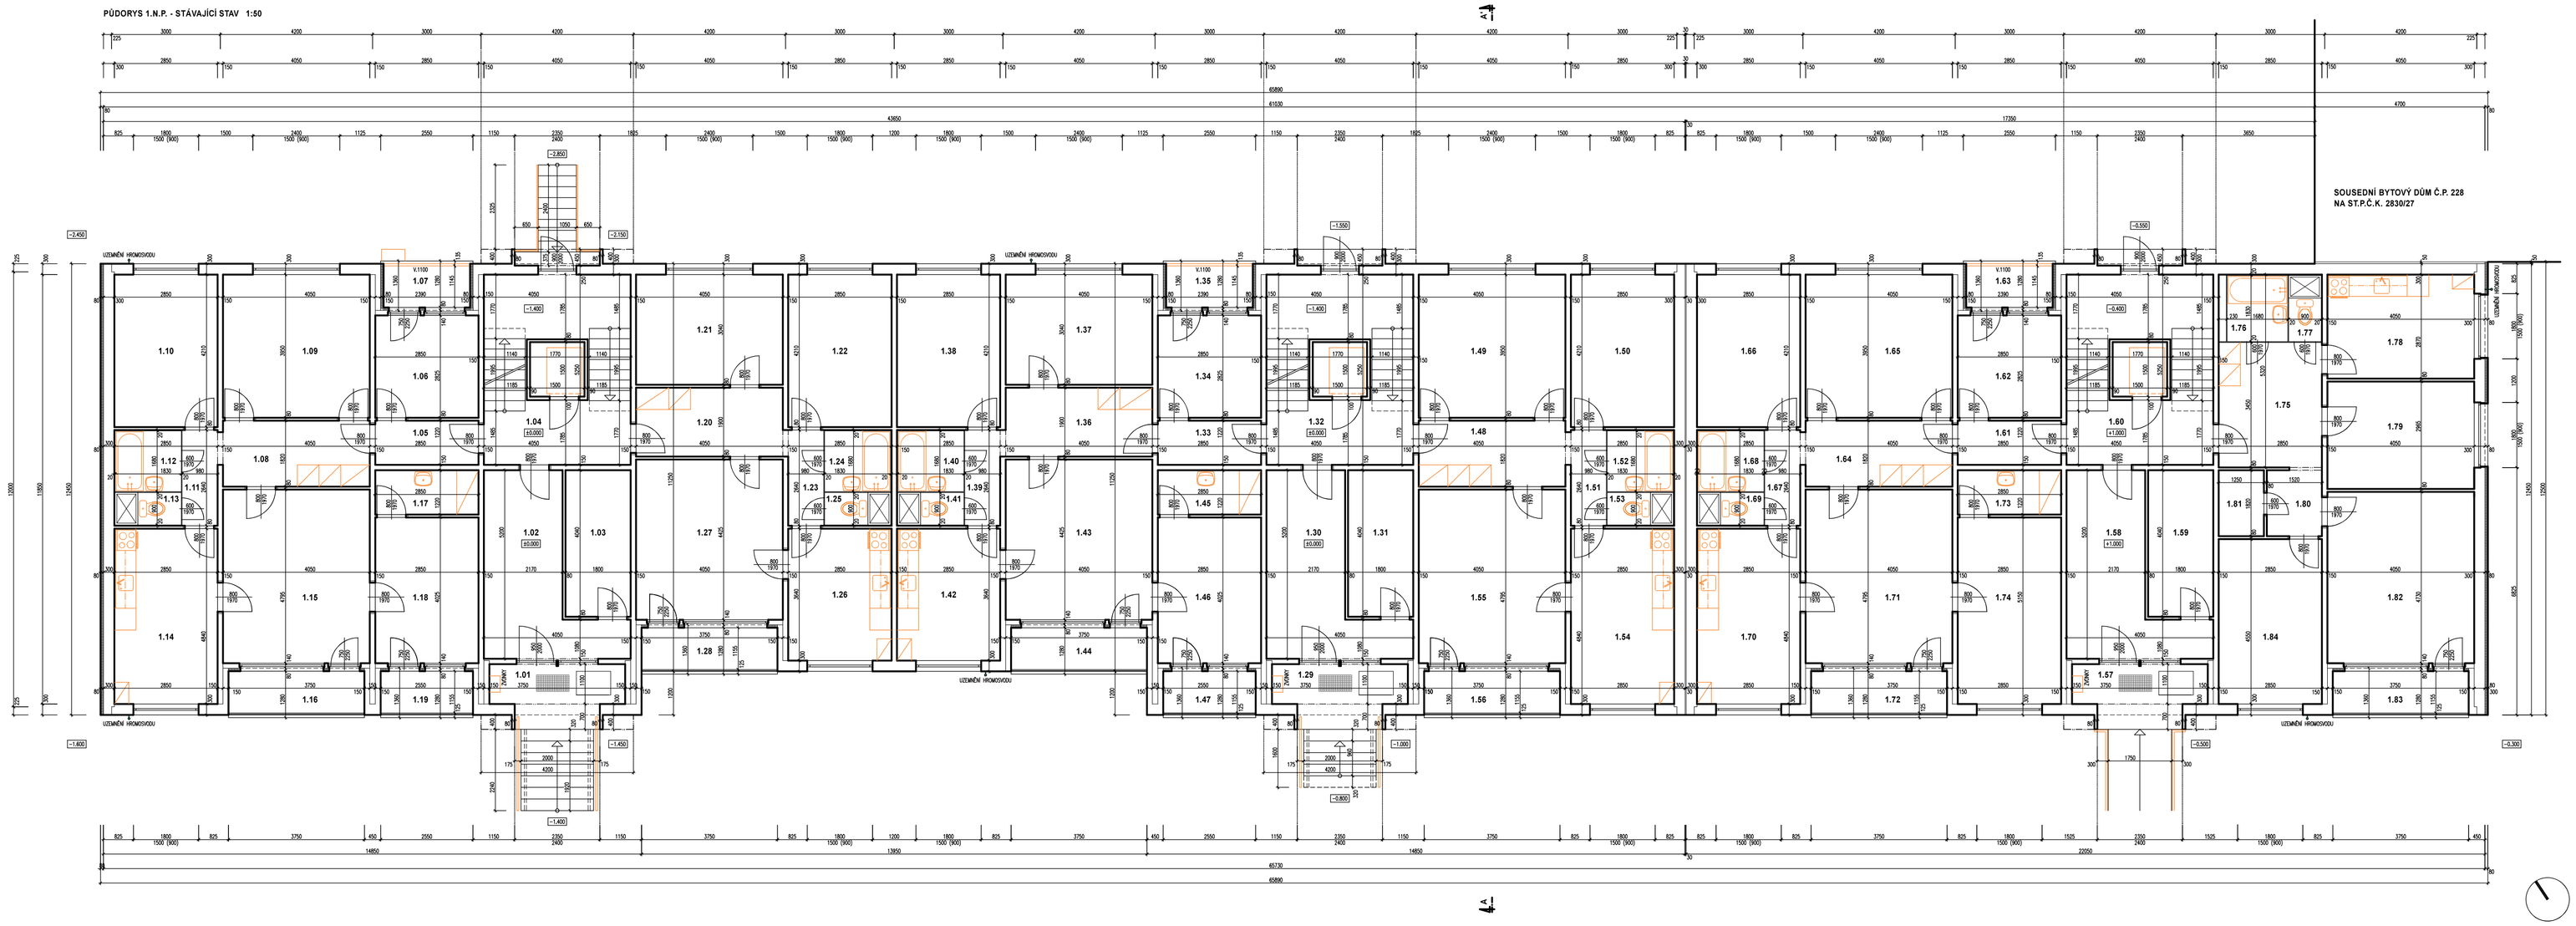

TABULKA MÍSTNOSTÍ - Č.P. 223

OZN.	NÁZEV MÍSTNOSTI	PLOCHA m2	S.V. m	POZNÁMKA
1.01	ZÁDVEŘÍ	4.13	2.45	KAMENNÝ KOBEREC
1.02	VSTUPNÍ PROSTOR	13.31	2.65	PVC
1.03	KOČÁRKÁRNA	7.27	2.65	PVC
1.04	SCHODIŠTĚ	21.26	2.65	PVC
1.05	ZÁDVEŘÍ	3.48	2.65	PVC
1.06	POKOJ	8.05	2.65	PVC
1.07	LOŽŮE	3.74	2.65	KERAMICKÁ DLAŽBA
1.08	CHODBA	7.37	2.65	PVC
1.09	POKOJ	16.00	2.65	PVC
1.10	POKOJ	12.00	2.65	PVC
1.11	CHODBA	2.59	2.65	PVC
1.12	KOUPELNA	3.07	2.65	PVC
1.13	WC	1.08	2.65	PVC
1.14	KUCHYŇ	13.79	2.65	PVC
1.15	ODPOČ POKOJ	19.42	2.65	PVC
1.16	LOŽŮE	4.33	2.65	KERAMICKÁ DLAŽBA
1.17	ŠATNA	3.48	2.65	PVC
1.18	POKOJ	11.47	2.65	PVC
1.19	LOŽŮE	2.95	2.65	KERAMICKÁ DLAŽBA
1.20	ZÁDVEŘÍ	7.70	2.65	PVC
1.21	POKOJ	12.31	2.65	PVC
1.22	POKOJ	12.00	2.65	PVC
1.23	CHODBA	2.59	2.65	PVC
1.24	KOUPELNA	3.07	2.65	PVC
1.25	WC	1.08	2.65	PVC
1.26	KUCHYŇ	10.37	2.65	PVC
1.27	ODPOČ POKOJ	17.82	2.65	PVC
1.28	LOŽŮE	4.33	2.65	KERAMICKÁ DLAŽBA

TABULKA MÍSTNOSTÍ - Č.P. 224

OZN.	NÁZEV MÍSTNOSTI	PLOCHA m2	S.V. m	POZNÁMKA
1.29	ZÁDVEŘÍ	4.13	2.45	KAMENNÝ KOBEREC
1.30	VSTUPNÍ PROSTOR	13.31	2.65	PVC
1.31	KOČÁRKÁRNA	7.27	2.65	PVC
1.32	SCHODIŠTĚ	21.26	2.65	PVC
1.33	ZÁDVEŘÍ	3.48	2.65	PVC
1.34	POKOJ	8.05	2.65	PVC
1.35	LOŽŮE	2.74	2.65	KERAMICKÁ DLAŽBA
1.36	CHODBA	7.37	2.65	PVC
1.37	POKOJ	16.00	2.65	PVC
1.38	POKOJ	12.00	2.65	PVC
1.39	CHODBA	2.59	2.65	PVC
1.40	KOUPELNA	3.07	2.65	PVC
1.41	WC	1.08	2.65	PVC
1.42	KUCHYŇ	13.79	2.65	PVC
1.43	ODPOČ POKOJ	19.42	2.65	PVC
1.44	LOŽŮE	4.33	2.65	KERAMICKÁ DLAŽBA
1.45	ŠATNA	3.48	2.65	PVC
1.46	POKOJ	11.47	2.65	PVC
1.47	LOŽŮE	2.95	2.65	KERAMICKÁ DLAŽBA
1.48	ZÁDVEŘÍ	7.70	2.65	PVC
1.49	POKOJ	12.31	2.65	PVC
1.50	POKOJ	12.00	2.65	PVC
1.51	CHODBA	2.59	2.65	PVC
1.52	KOUPELNA	3.07	2.65	PVC
1.53	WC	1.08	2.65	PVC
1.54	KUCHYŇ	10.37	2.65	PVC
1.55	ODPOČ POKOJ	17.82	2.65	PVC
1.56	LOŽŮE	4.33	2.65	KERAMICKÁ DLAŽBA

TABULKA MÍSTNOSTÍ - Č.P. 227

OZN.	NÁZEV MÍSTNOSTI	PLOCHA m2	S.V. m	POZNÁMKA
1.57	ZÁDVEŘÍ	4.13	2.45	KAMENNÝ KOBEREC
1.58	VSTUPNÍ PROSTOR	13.31	2.65	PVC
1.59	KOČÁRKÁRNA	7.27	2.65	PVC
1.75	ZÁDVEŘÍ	9.83	2.65	PVC
1.76	KOUPELNA	3.07	2.65	PVC
1.77	WC	1.08	2.65	PVC
1.78	KUCHYŇ	11.62	2.65	PVC
1.79	POKOJ	12.01	2.65	PVC
1.80	CHODBA	2.77	2.65	PVC
1.81	ŠATNA	2.28	2.65	PVC
1.82	ODPOČ POKOJ	19.16	2.65	PVC
1.83	LOŽŮE	4.33	2.65	KERAMICKÁ DLAŽBA
1.84	POKOJ	12.87	2.65	PVC

OZN.	NÁZEV MÍSTNOSTI	PLOCHA m2	S.V. m	POZNÁMKA
1.61	ZÁDVEŘÍ	3.48	2.65	PVC
1.62	POKOJ	8.05	2.65	PVC
1.63	LOŽŮE	2.74	2.65	KERAMICKÁ DLAŽBA
1.64	CHODBA	7.37	2.65	PVC
1.65	POKOJ	16.00	2.65	PVC
1.66	POKOJ	12.00	2.65	PVC
1.67	CHODBA	2.59	2.65	PVC
1.68	KOUPELNA	3.07	2.65	PVC
1.69	WC	1.08	2.65	PVC
1.70	KUCHYŇ	13.79	2.65	PVC
1.71	ODPOČ POKOJ	19.42	2.65	PVC
1.72	LOŽŮE	4.33	2.65	KERAMICKÁ DLAŽBA
1.73	ŠATNA	3.48	2.65	PVC
1.74	POKOJ	14.68	2.65	PVC

LEGENDA MATERIÁLŮ

	STÁVAJÍCÍ KONSTRUKCE

POZNÁMKY

JEDNÁ SE O BYTOVÝ PANELOVÝ DŮM TYPU OP 1-21
OBJEKT MÁ V SOUČASNÉ DOBĚ ZATEPLENÉ POUZE ŠTÍTY A STĚNY U LOŽŮL A TO FASÁDNÍM KONTAKTNÍM ZATEPLOVACÍM SYSTÉMEM TL. 80 mm
STÁVAJÍCÍ OKNA JSOU PLASTOVÁ S DVOJSKLEM ZHOTOVENÍ
PŘEDNÍ LOŽŮE U HLAVNÍCH VSTUPŮ JSOU OPATŘENY STÁVAJÍCÍM LOŽOVÝM ZÁBRADLÍM + HORNÍM LOŽOVÝM ZÁKLADLÍM

INVESTOR:	SPOLUPRACUJÍCÍ PROJEKTANTI:
SBDÚ FRÝDKOMÍR STEZKOVICKÁ 454 407 47 VARNSDORF	ProProjekt s.r.o. Tovární 1179 470 01 Česká Lípa IČ: 27 49 49 49
ZÁSTUPCE INVESTOR:	PROJEKTOVÝ STUPEŇ: DOKUMENTACE PRO PROVÁDĚNÍ STAVBY
JANA FIUNKA	
MÍSTO:	PROJEKTANT DATE: AUTOR(ÍZ):
STAVEBNÍ OBJEKT:	
ZATEPLENÍ OBJEKTU Č.P. 223, 224 A 227 UL. KAROLÍNY SVĚTLÉ V RUMBURKU	ZODP. PROJEKTANT: PAVEL HRUŠKA KRESLIL: PAVEL HRUŠKA DATUM: 3/2025 ČÍSLO ZAKÁZKY: 2025067H
PROJEKTOVÁ ČÁST: D.1.1. ARCHITEKTONICKO-STAVEBNÍ ŘEŠENÍ	FORMÁT: 16 x A4 KVALIF. PR. SP PARÉ:
VÝKRES: PŮDORYS 1.N.P. - STÁVAJÍCÍ STAV	ČÍSLO VÝKRESU: b.1.1 MĚŘÍTKO: 1:50