PŮDORYS 2.N.P. - 8.N.P. - STÁVAJÍCÍ STAV 1:50

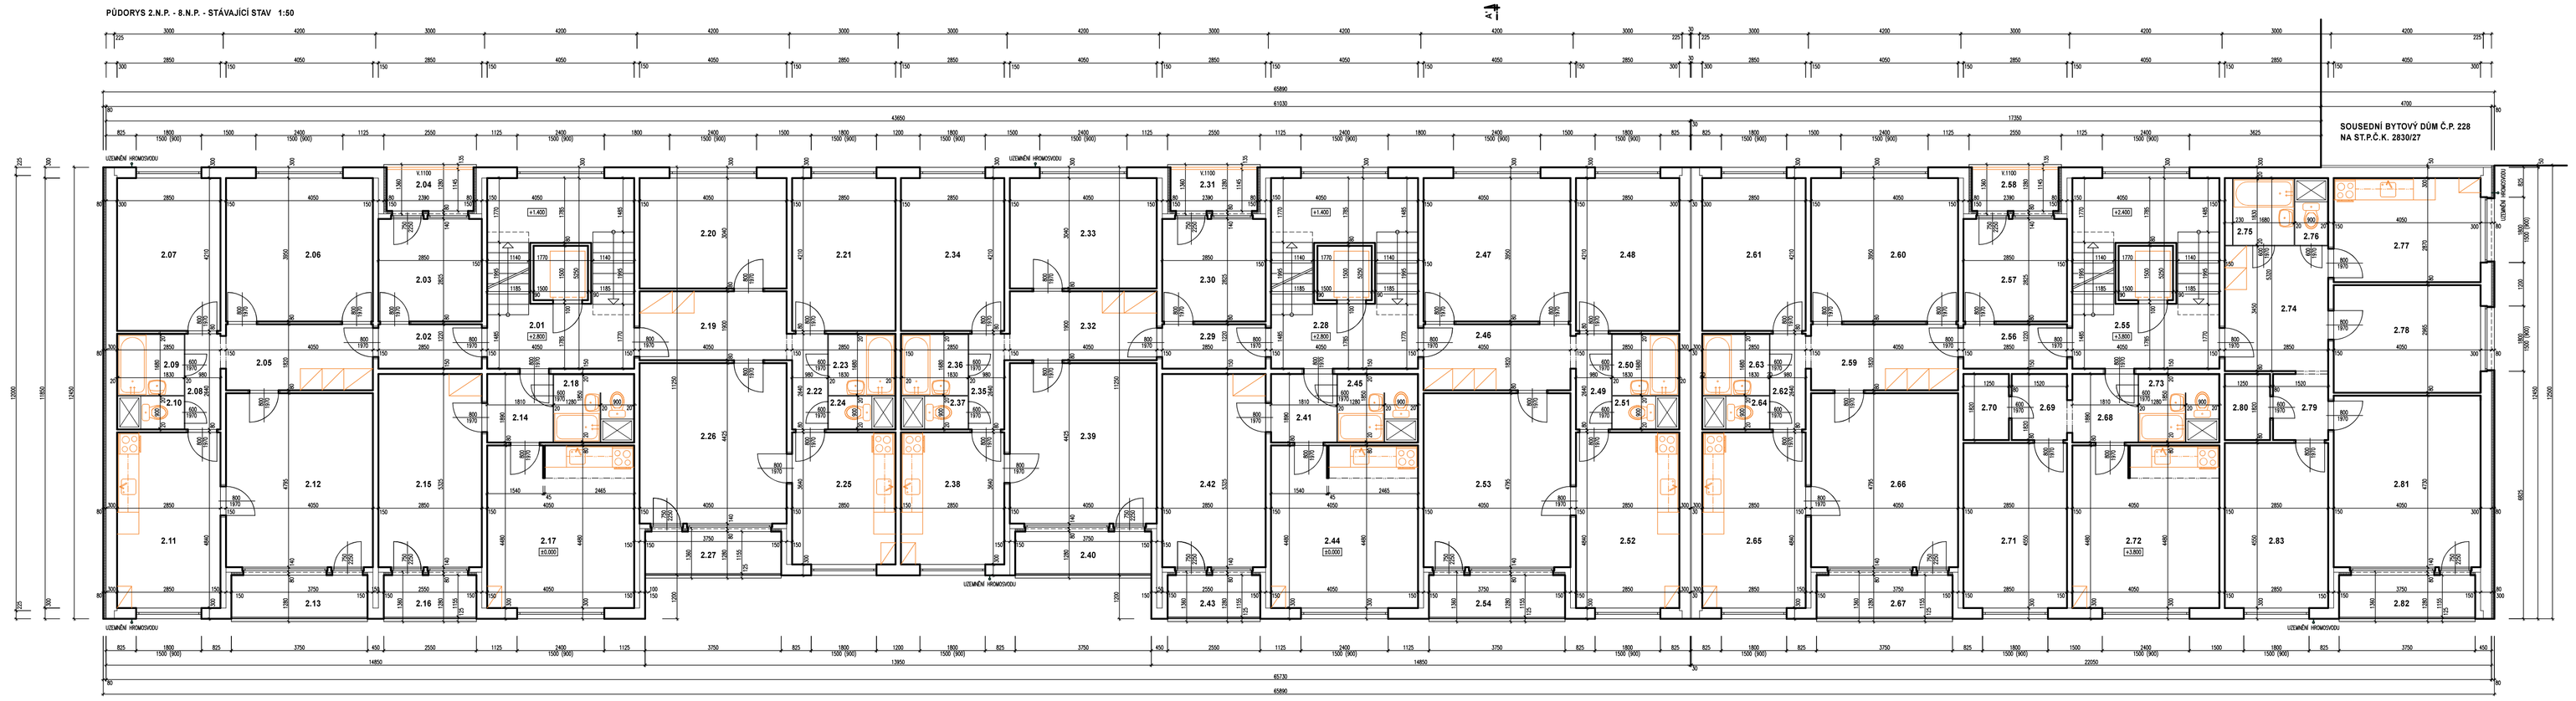

PŮDORYS SCHODIŠTĚ V 8.N.P. - STÁVAJÍCÍ STAV 1:50

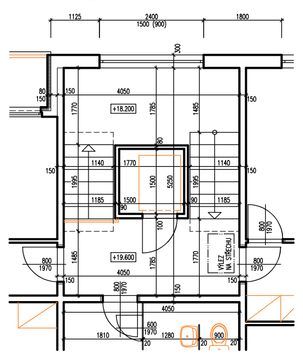

TABULKA MÍSTNOSTÍ - Č.P. 223

OZN.	NÁZEV MÍSTNOSTI	PLOCHA m2	S.K. m	PODLAHA
2.01	SCHODIŠTĚ	21.26	2.65	PVC
2.02	ZÁDVEŘÍ	3.48	2.65	PVC
2.03	POKOJ	8.05	2.65	PVC
2.04	LOŽŮZ	2.74	2.65	KERAMICKÁ DLAŽBA
2.05	CHODBA	7.37	2.65	PVC
2.06	POKOJ	16.00	2.65	PVC
2.07	POKOJ	12.00	2.65	PVC
2.08	CHODBA	2.59	2.65	PVC
2.09	KOUPELNA	3.07	2.65	PVC
2.10	WC	1.08	2.65	PVC
2.11	KUCHYŇ	13.79	2.65	PVC
2.12	OBÝVACÍ POKOJ	19.42	2.65	PVC
2.13	LOŽŮZ	4.33	2.65	KERAMICKÁ DLAŽBA
2.14	ZÁDVEŘÍ	3.42	2.65	PVC
2.15	POKOJ	15.18	2.65	PVC
2.16	LOŽŮZ	2.95	2.65	KERAMICKÁ DLAŽBA
2.17	KUCHYŇ	18.14	2.65	PVC
2.18	KOUPELNA + WC	3.48	2.65	PVC
2.19	ZÁDVEŘÍ	7.70	2.65	PVC
2.20	POKOJ	13.31	2.65	PVC
2.21	POKOJ	12.00	2.65	PVC
2.22	CHODBA	2.59	2.65	PVC
2.23	KOUPELNA	3.07	2.65	PVC
2.24	WC	1.08	2.65	PVC
2.25	KUCHYŇ	10.37	2.65	PVC
2.26	OBÝVACÍ POKOJ	17.82	2.65	PVC
2.27	LOŽŮZ	4.33	2.65	KERAMICKÁ DLAŽBA

TABULKA MÍSTNOSTÍ - Č.P. 224

OZN.	NÁZEV MÍSTNOSTI	PLOCHA m2	S.K. m	PODLAHA
2.28	SCHODIŠTĚ	21.26	2.65	PVC
2.29	ZÁDVEŘÍ	3.48	2.65	PVC
2.30	POKOJ	8.05	2.65	PVC
2.31	LOŽŮZ	2.74	2.65	KERAMICKÁ DLAŽBA
2.32	CHODBA	7.70	2.65	PVC
2.33	POKOJ	12.31	2.65	PVC
2.34	POKOJ	12.00	2.65	PVC
2.35	CHODBA	2.59	2.65	PVC
2.36	KOUPELNA	3.07	2.65	PVC
2.37	WC	1.08	2.65	PVC
2.38	KUCHYŇ	10.37	2.65	PVC
2.39	OBÝVACÍ POKOJ	17.82	2.65	PVC
2.40	LOŽŮZ	4.33	2.65	KERAMICKÁ DLAŽBA
2.41	ZÁDVEŘÍ	3.42	2.65	PVC
2.42	POKOJ	15.18	2.65	PVC
2.43	LOŽŮZ	2.95	2.65	KERAMICKÁ DLAŽBA
2.44	KUCHYŇ	18.14	2.65	PVC
2.45	KOUPELNA + WC	3.48	2.65	PVC
2.46	ZÁDVEŘÍ	7.37	2.65	PVC
2.47	POKOJ	16.00	2.65	PVC
2.48	POKOJ	12.00	2.65	PVC
2.49	CHODBA	2.59	2.65	PVC
2.50	KOUPELNA	3.07	2.65	PVC
2.51	WC	1.08	2.65	PVC
2.52	KUCHYŇ	13.79	2.65	PVC
2.53	OBÝVACÍ POKOJ	19.42	2.65	PVC
2.54	LOŽŮZ	4.33	2.65	KERAMICKÁ DLAŽBA

TABULKA MÍSTNOSTÍ - Č.P. 227

OZN.	NÁZEV MÍSTNOSTI	PLOCHA m2	S.K. m	PODLAHA
2.55	SCHODIŠTĚ	21.26	2.65	PVC
2.56	ZÁDVEŘÍ	3.48	2.65	PVC
2.57	POKOJ	8.05	2.65	PVC
2.58	LOŽŮZ	2.74	2.65	KERAMICKÁ DLAŽBA
2.59	CHODBA	7.37	2.65	PVC
2.60	POKOJ	16.00	2.65	PVC
2.61	POKOJ	12.00	2.65	PVC
2.62	CHODBA	2.59	2.65	PVC
2.63	KOUPELNA	3.07	2.65	PVC
2.64	WC	1.08	2.65	PVC
2.65	KUCHYŇ	13.79	2.65	PVC
2.66	OBÝVACÍ POKOJ	19.42	2.65	PVC
2.67	LOŽŮZ	4.33	2.65	KERAMICKÁ DLAŽBA

TABULKA MÍSTNOSTÍ - Č.P. 227

OZN.	NÁZEV MÍSTNOSTI	PLOCHA m2	S.K. m	PODLAHA
2.68	ZÁDVEŘÍ	3.42	2.65	PVC
2.69	CHODBA	2.77	2.65	PVC
2.70	ŠATNA	2.28	2.65	PVC
2.71	POKOJ	12.87	2.65	PVC
2.72	KUCHYŇ	18.14	2.65	PVC
2.73	KOUPELNA + WC	3.48	2.65	PVC
2.74	ZÁDVEŘÍ	9.83	2.65	PVC
2.75	KOUPELNA	3.07	2.65	PVC
2.76	WC	1.08	2.65	PVC
2.77	KUCHYŇ	11.62	2.65	PVC
2.78	POKOJ	12.01	2.65	PVC
2.79	CHODBA	2.77	2.65	PVC
2.80	ŠATNA	2.28	2.65	PVC
2.81	OBÝVACÍ POKOJ	19.16	2.65	PVC
2.82	LOŽŮZ	4.33	2.65	KERAMICKÁ DLAŽBA
2.83	POKOJ	12.87	2.65	PVC

LEGENDA MATERIÁLŮ

	STAVAJÍCÍ KONSTRUKCE

POZNÁMKY

JEDNÁ SE O BYTOVÝ PANELOVÝ DŮM TYPU OP 1-21
OBVODY JSOU VE STÁVAJÍCÍ STAVU ZATEPLENÉ POUZE STĚNY A STĚNY U LOŽŮL A TO FASÁDNÍM KONTAKTNÍM ZATEPLOVACÍM SYSTÉMEM TL. 80 mm
STAVAJÍCÍ OKNA JSOU PLASTOVÁ S IZOLAČNÍM DVOJSKLEM
PŘEDNÍ LOŽŮL U VLAKOVÉ VOZOVÉ JSOU OPATŘENY STAVAJÍCÍM LOŽŮZOVÝM ZÁBRADLÍM + HORNÍ LOŽŮZOVÝM ZÁKLADLÍM

INVESTOR:
SBDD PROKOPOVO
ŽIŽKOVICKÁ 434
407 47 VARNSDORF

ZASTUPUJE INVESTORA:
JAN PAVKA

ZHOTOVITEL PROJEKTU:
ProProjekt
Prokopovo 434, 407 47 Varnsdorf
tel.: +420 602 811 811
projekty@proprojekt.eu

PROJEKTOVÁNÍ STAVEB - INŽENÝRSKÁ ČINNOST - ZASTUPOVÁNÍ INVESTORA

MÍSTO:
STAVEBNÍ OBJEKTY, UL. KAROLINY SVĚTLÉ, K.Ú. A OBEC RUMBURK

STAVBA:
ZATEPLENÍ OBJEKTU Č.P. 223, 224 A 227 UL. KAROLINY SVĚTLÉ V RUMBURKU

PROJEKTOVÁ ČÁST:
D.1.1. ARCHITEKTONICKO-STAVEBNÍ ŘEŠENÍ

VÝKRES:
PŮDORYS 2.N.P. - 8.N.P. - STÁVAJÍCÍ STAV

PROJEKTOVÁ ČINNOST: AUTORIZACE:

ZODP. PROJEKTANT: PAVEL HRUŠKA
VYPRACOVAL: PAVEL HRUŠKA

DATUM: 5/2025
ČÍSLO ZAKÁZKY: 2025DOKTH

FORMÁT: 16 x A4
DUPLEX PS: SP
PARÉ:

ČÍSLO VÝKRESU: b.1.2
MĚŘÍTKO: 1:50