SVISLÝ ŘEZ A-A' - STÁVAJÍCÍ STAV 1:50

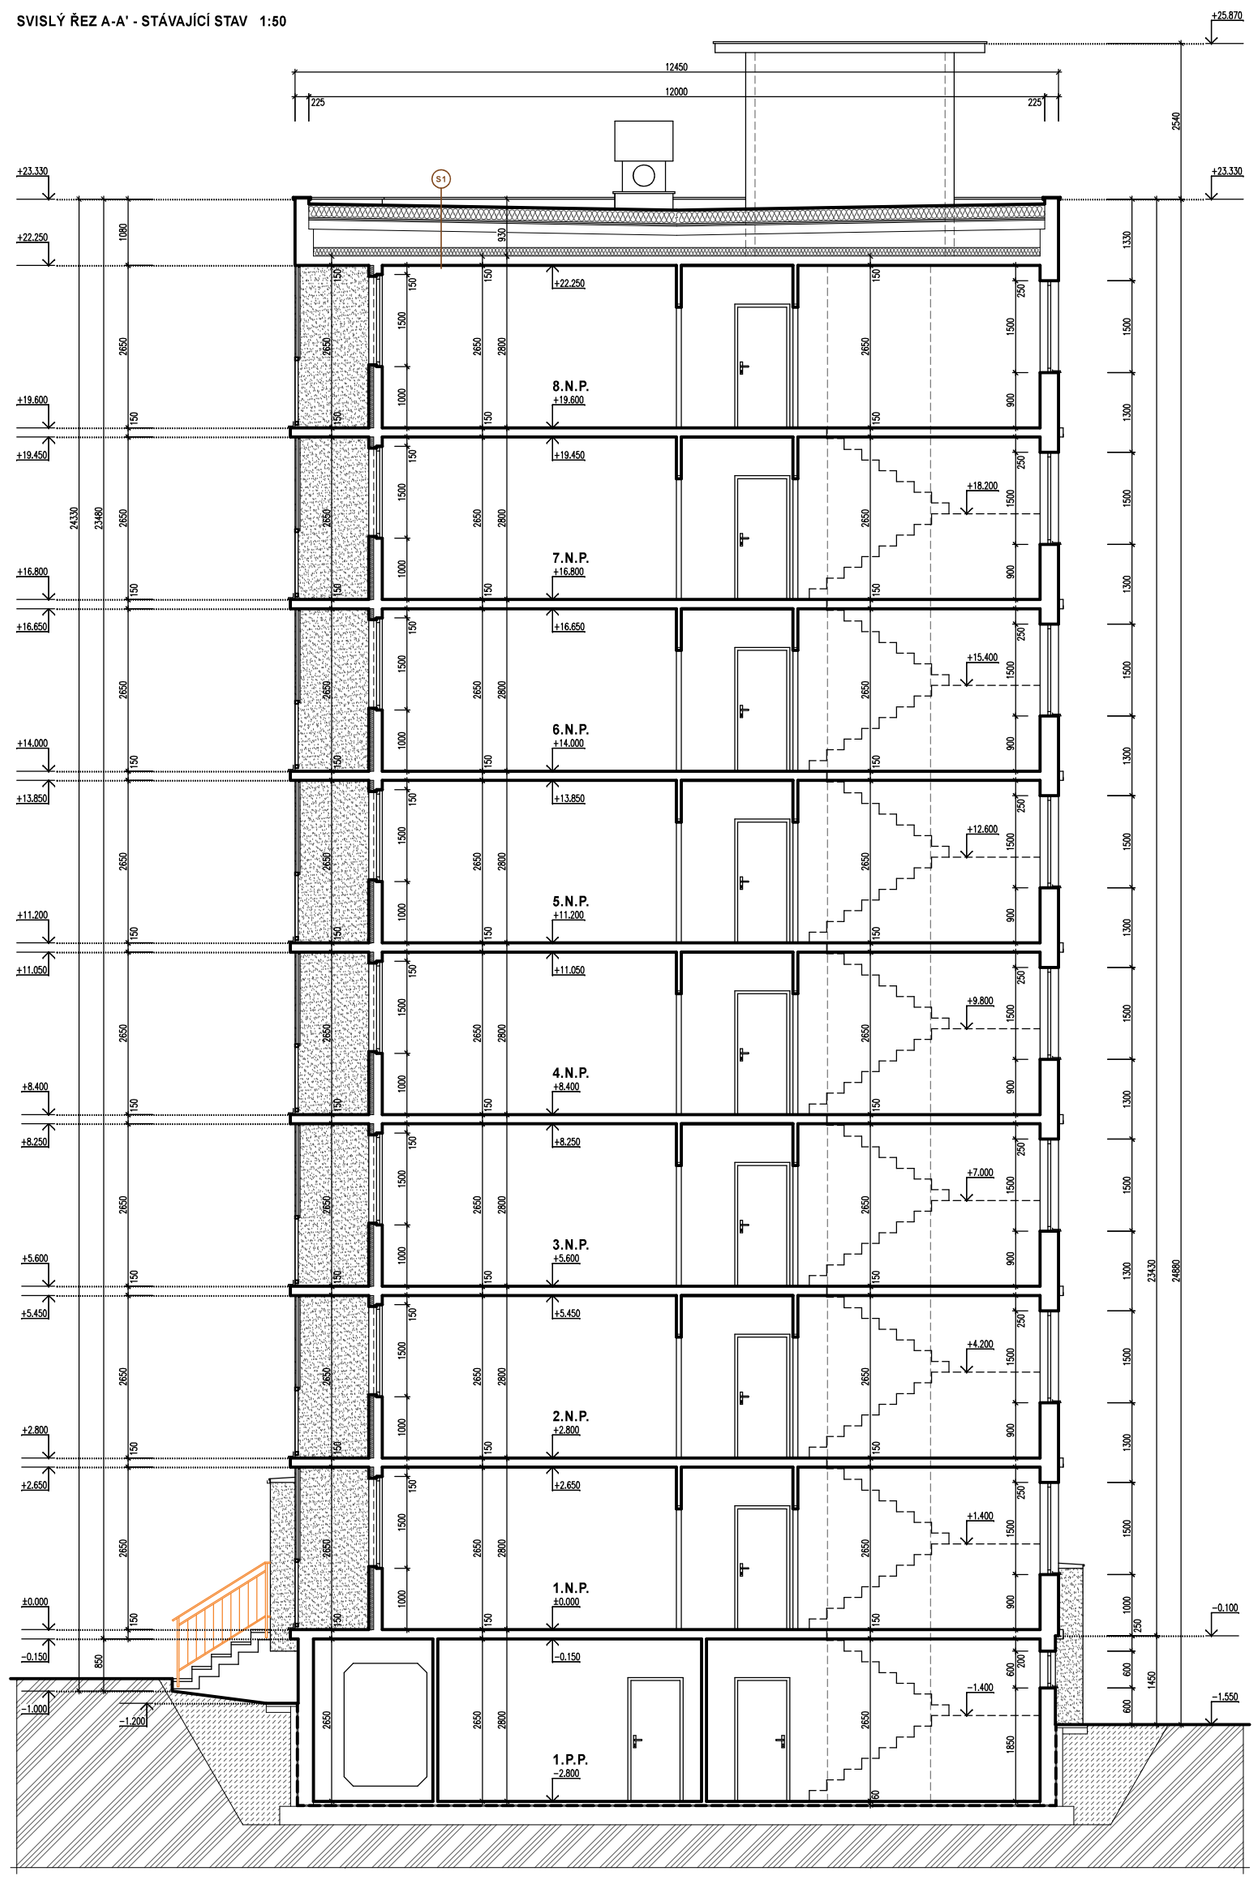

SKLADBY KONSTRUKCÍ

S1	– STŘEŠNÍ KRYTINA – FATRAFOL 807 – DODATEČNÉ ZATEPLENÍ STŘECHY – RIGIPS EPS 100 – 200 mm – PŮVODNÍ STŘEŠNÍ KRYTINA – ŽIVIČNÉ PÁSY – STŘEŠNÍ NOSNÁ KONSTRUKCE – PANELY TL. 150 mm – VZDUCHOVÁ MEZERA – max. 280 mm – TEPELNÁ IZOLACE /MINERÁLNÍ VATA/ – 140 mm – STROPNÍ NOSNÁ KONSTRUKCE – PANELY TL. 150 mm – OMÍTKA

LEGENDA MATERIÁLŮ

	STÁVAJÍCÍ KONSTRUKCE

POZNÁMKY

JEDNÁ SE O BYTOVÝ PANELOVÝ DŮM TYPU OP 1-21
OBJEKT MÁ V SOUČASNÉ DOBĚ ZATEPLENÉ POUZE ŠTÍTY A STĚNY U LODŽIÍ, A TO FASÁDNÍM KONTAKTNÍM ZATEPLOVACÍM SYSTÉMEM TL. 80 mm
STÁVAJÍCÍ OKNA JSOU PLASTOVÁ S IZOLAČNÍM DVOJSKLY
PŘEDNÍ LODŽIE U HLAVNÍCH VSTUPŮ JSOU OPATŘENY STÁVAJÍCÍM LODŽOVÝM ZÁBRADLÍM + HORNÍM LODŽOVÝM ZASKLENÍM

INVESTOR: SBDD PRŮKOPNÍK, ŠTEFÁNIKOVA 454, 407 47 VARNSDORF	ODBORNÁ SPOLUPRÁCE: JAN PIANKA	HLAVNÍ PROJEKTANT: ProProjekt – PROJEKTOVÁNÍ STAVEB – INŽENÝRSKÁ ČINNOST – DOTAČNÍ PORADENSTVÍ	ProProjekt s.r.o., Kamenná 64, 11739, 438 01 Žatec, T: +420 602 267 7, projekt@proprojekt.cz
MÍSTO: ST.P.Č.K. 2830/26, UL. KAROLÍNY SVĚTLÉ, K.Ú. A OBEC RUMBURK		PROJEKTANT ČÁSTI:	AUTORIZACE:
STAVBA: ZATEPLENÍ OBJEKTU Č.P. 223, 224 A 227 UL. KAROLÍNY SVĚTLÉ V RUMBURKU		ZODP. PROJEKTANT: PAVEL HRUŠKA	VYPRACOVAL: PAVEL HRUŠKA
		DATUM: 3/2025	ČÍSLO ZAKÁZKY: 20250674
PROJEKTOVÁ ČÁST: D.1.1. ARCHITEKTONICKO-STAVEBNÍ ŘEŠENÍ		FORMÁT: 8 x A4	STUPEŇ PD: SP
VÝKRES: SVISLÝ ŘEZ A-A' - STÁVAJÍCÍ STAV		ČÍSLO VÝKRESU: b.1.3	MĚŘÍTKO: 1:50
			PARÉ: